


ARCHITECT

株式会社 石原・山口計画研究所

1 級建築士事務所東京都宛

2階幹線・動力・コンセント設備図

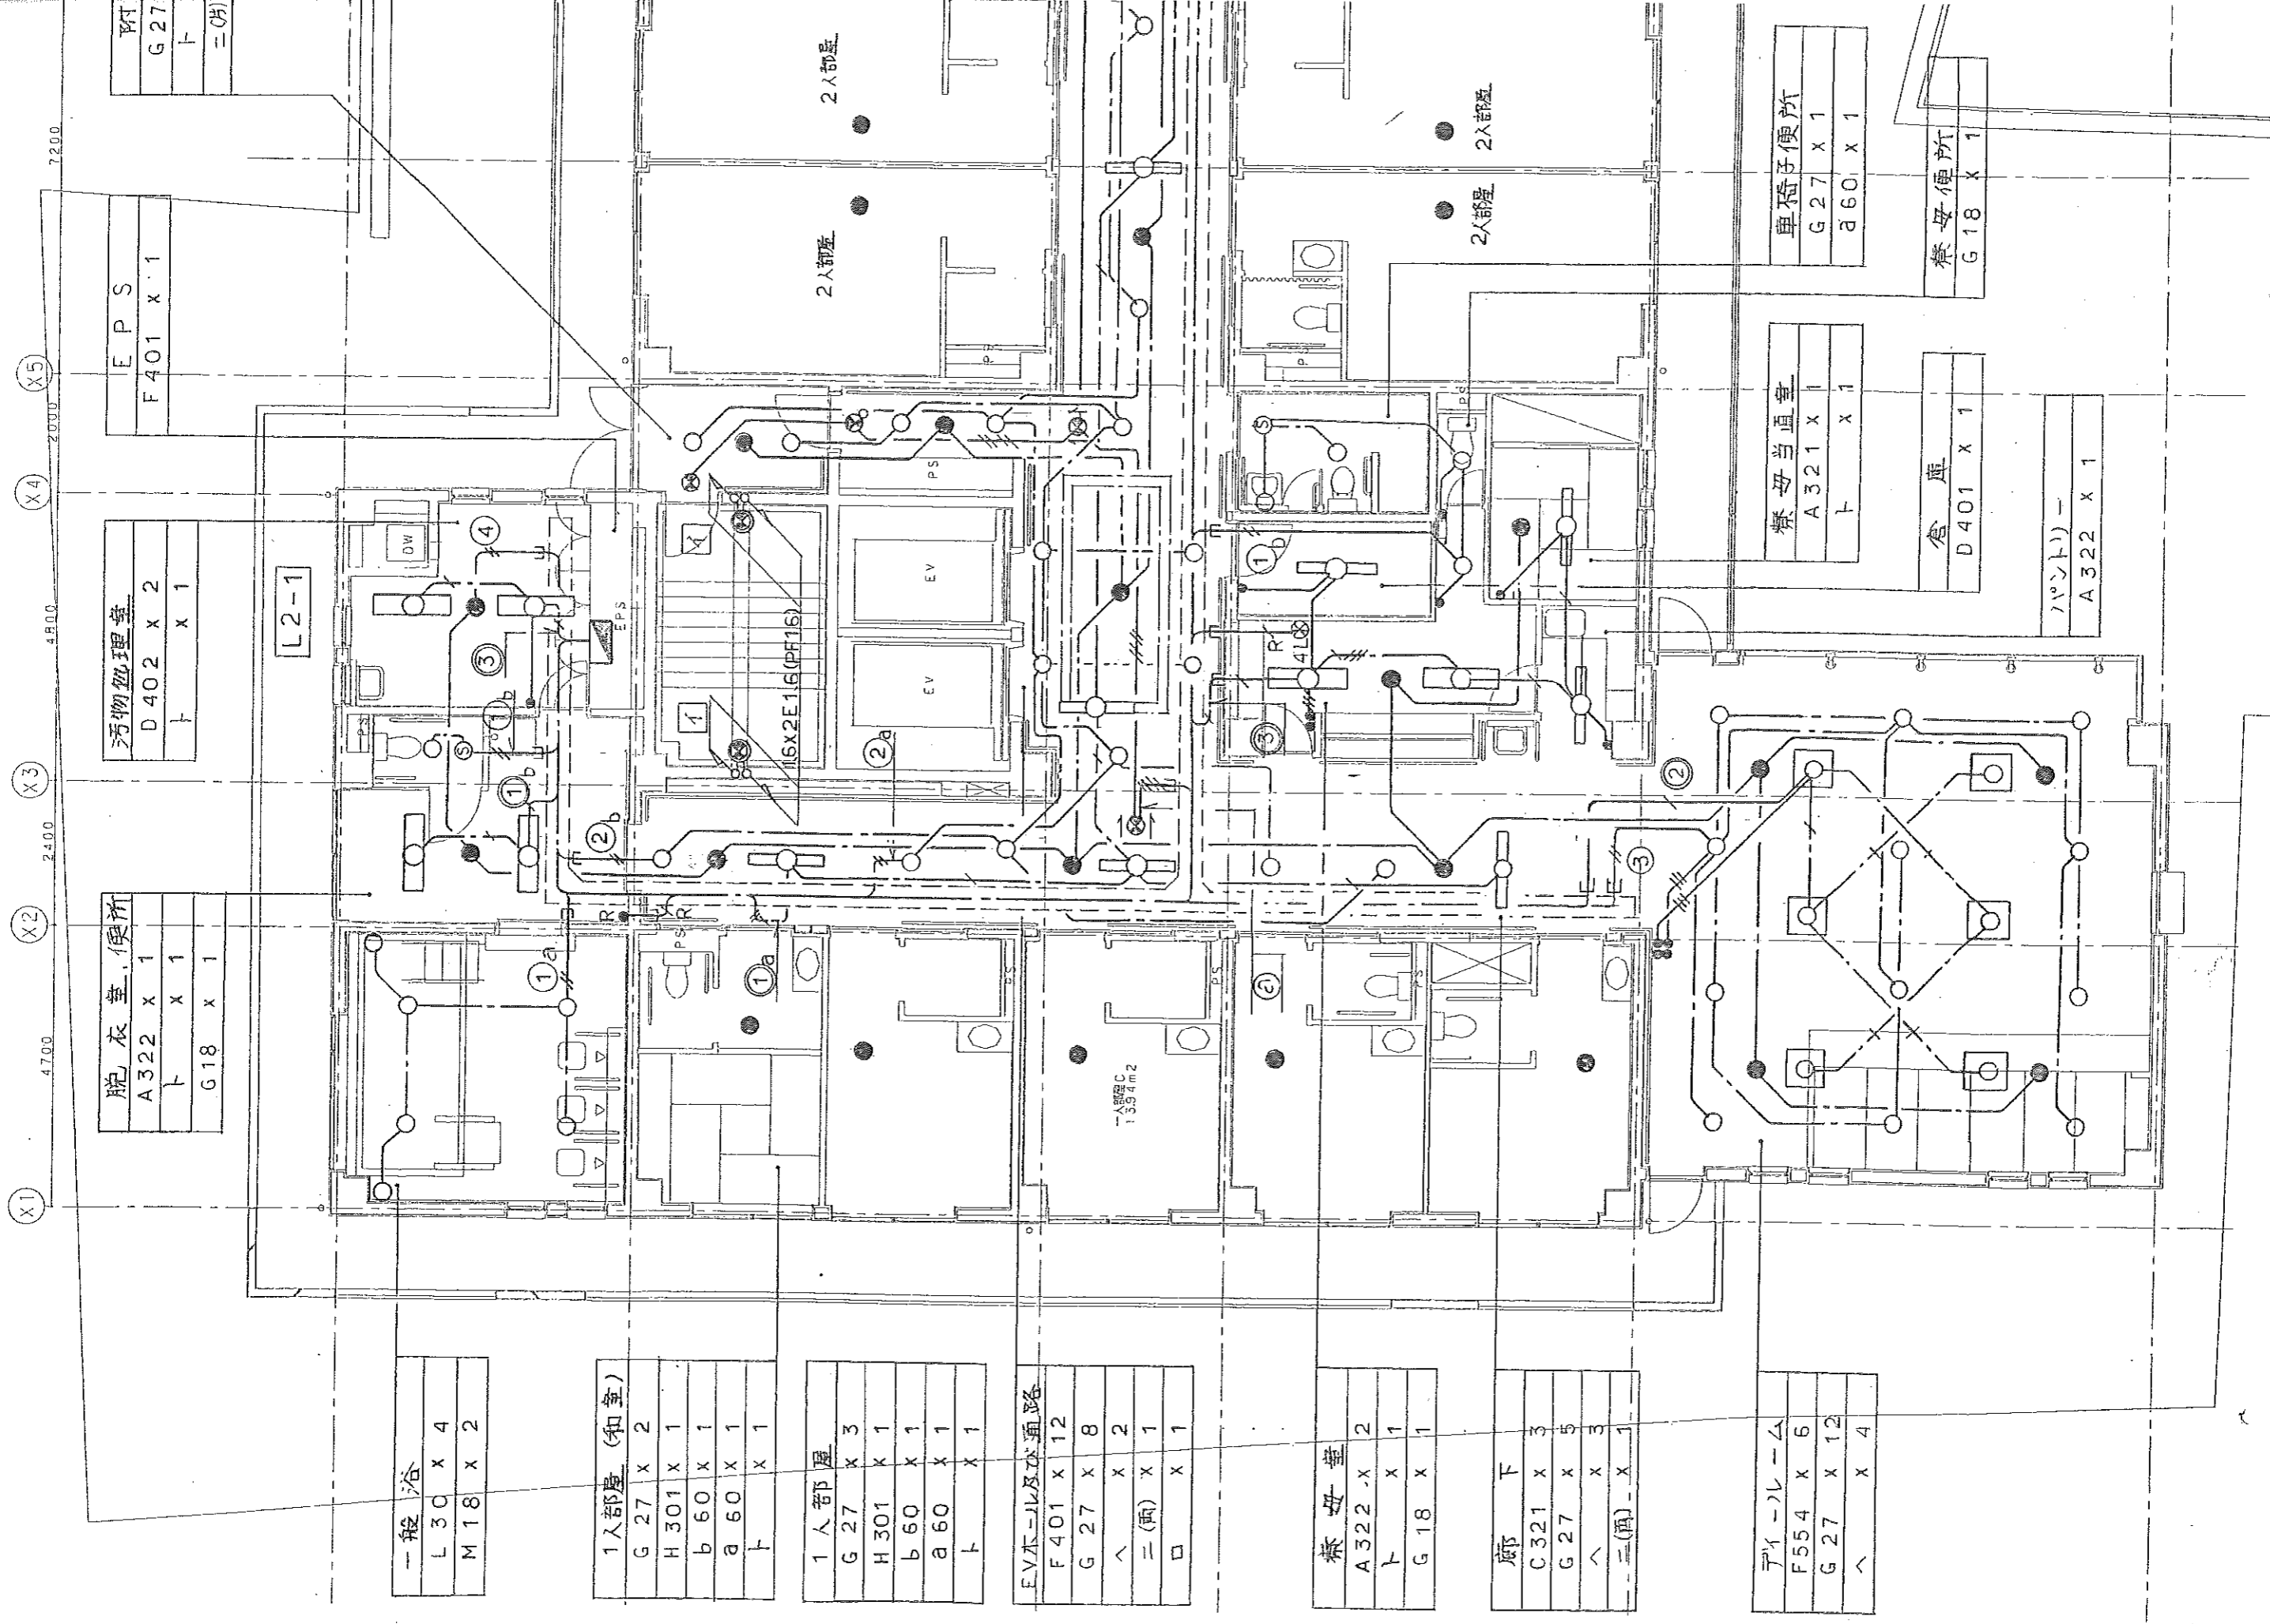

X1 47.00 X2 24.00 X3 24.00 X4 20.00 X5 22.00

一般浴
L 30 x 4
M 18 x 2

1人部屋 (和室)
G 27 x 2
H 301 x 1
b 60 x 1
a 60 x 1
t x 1

1人部屋
G 27 x 3
H 301 x 1
b 60 x 1
a 60 x 1
t x 1

EV本-ル及本通路
F 401 x 12
G 27 x 8
△ x 2
□ x 1

禁煙室
A 322 x 2
t x 1
G 18 x 1

廊下
C 321 x 3
G 27 x 5
△ x 3
□ x 1

ライラーム
F 554 x 6
G 27 x 12
△ x 4

更衣室(便所)
A 322 x 1
t x 1
G 18 x 1

汚物処理室
D 402 x 2
t x 1

E P S
F 401 x 1
G 27
t
二(外)

禁煙当直室
A 321 x 1
t x 1


倉庫
D 401 x 1

ハンナリー
A 322 x 1


単椅子便所
G 27 x 1
a 60 x 1


兼母便所
G 18 x 1



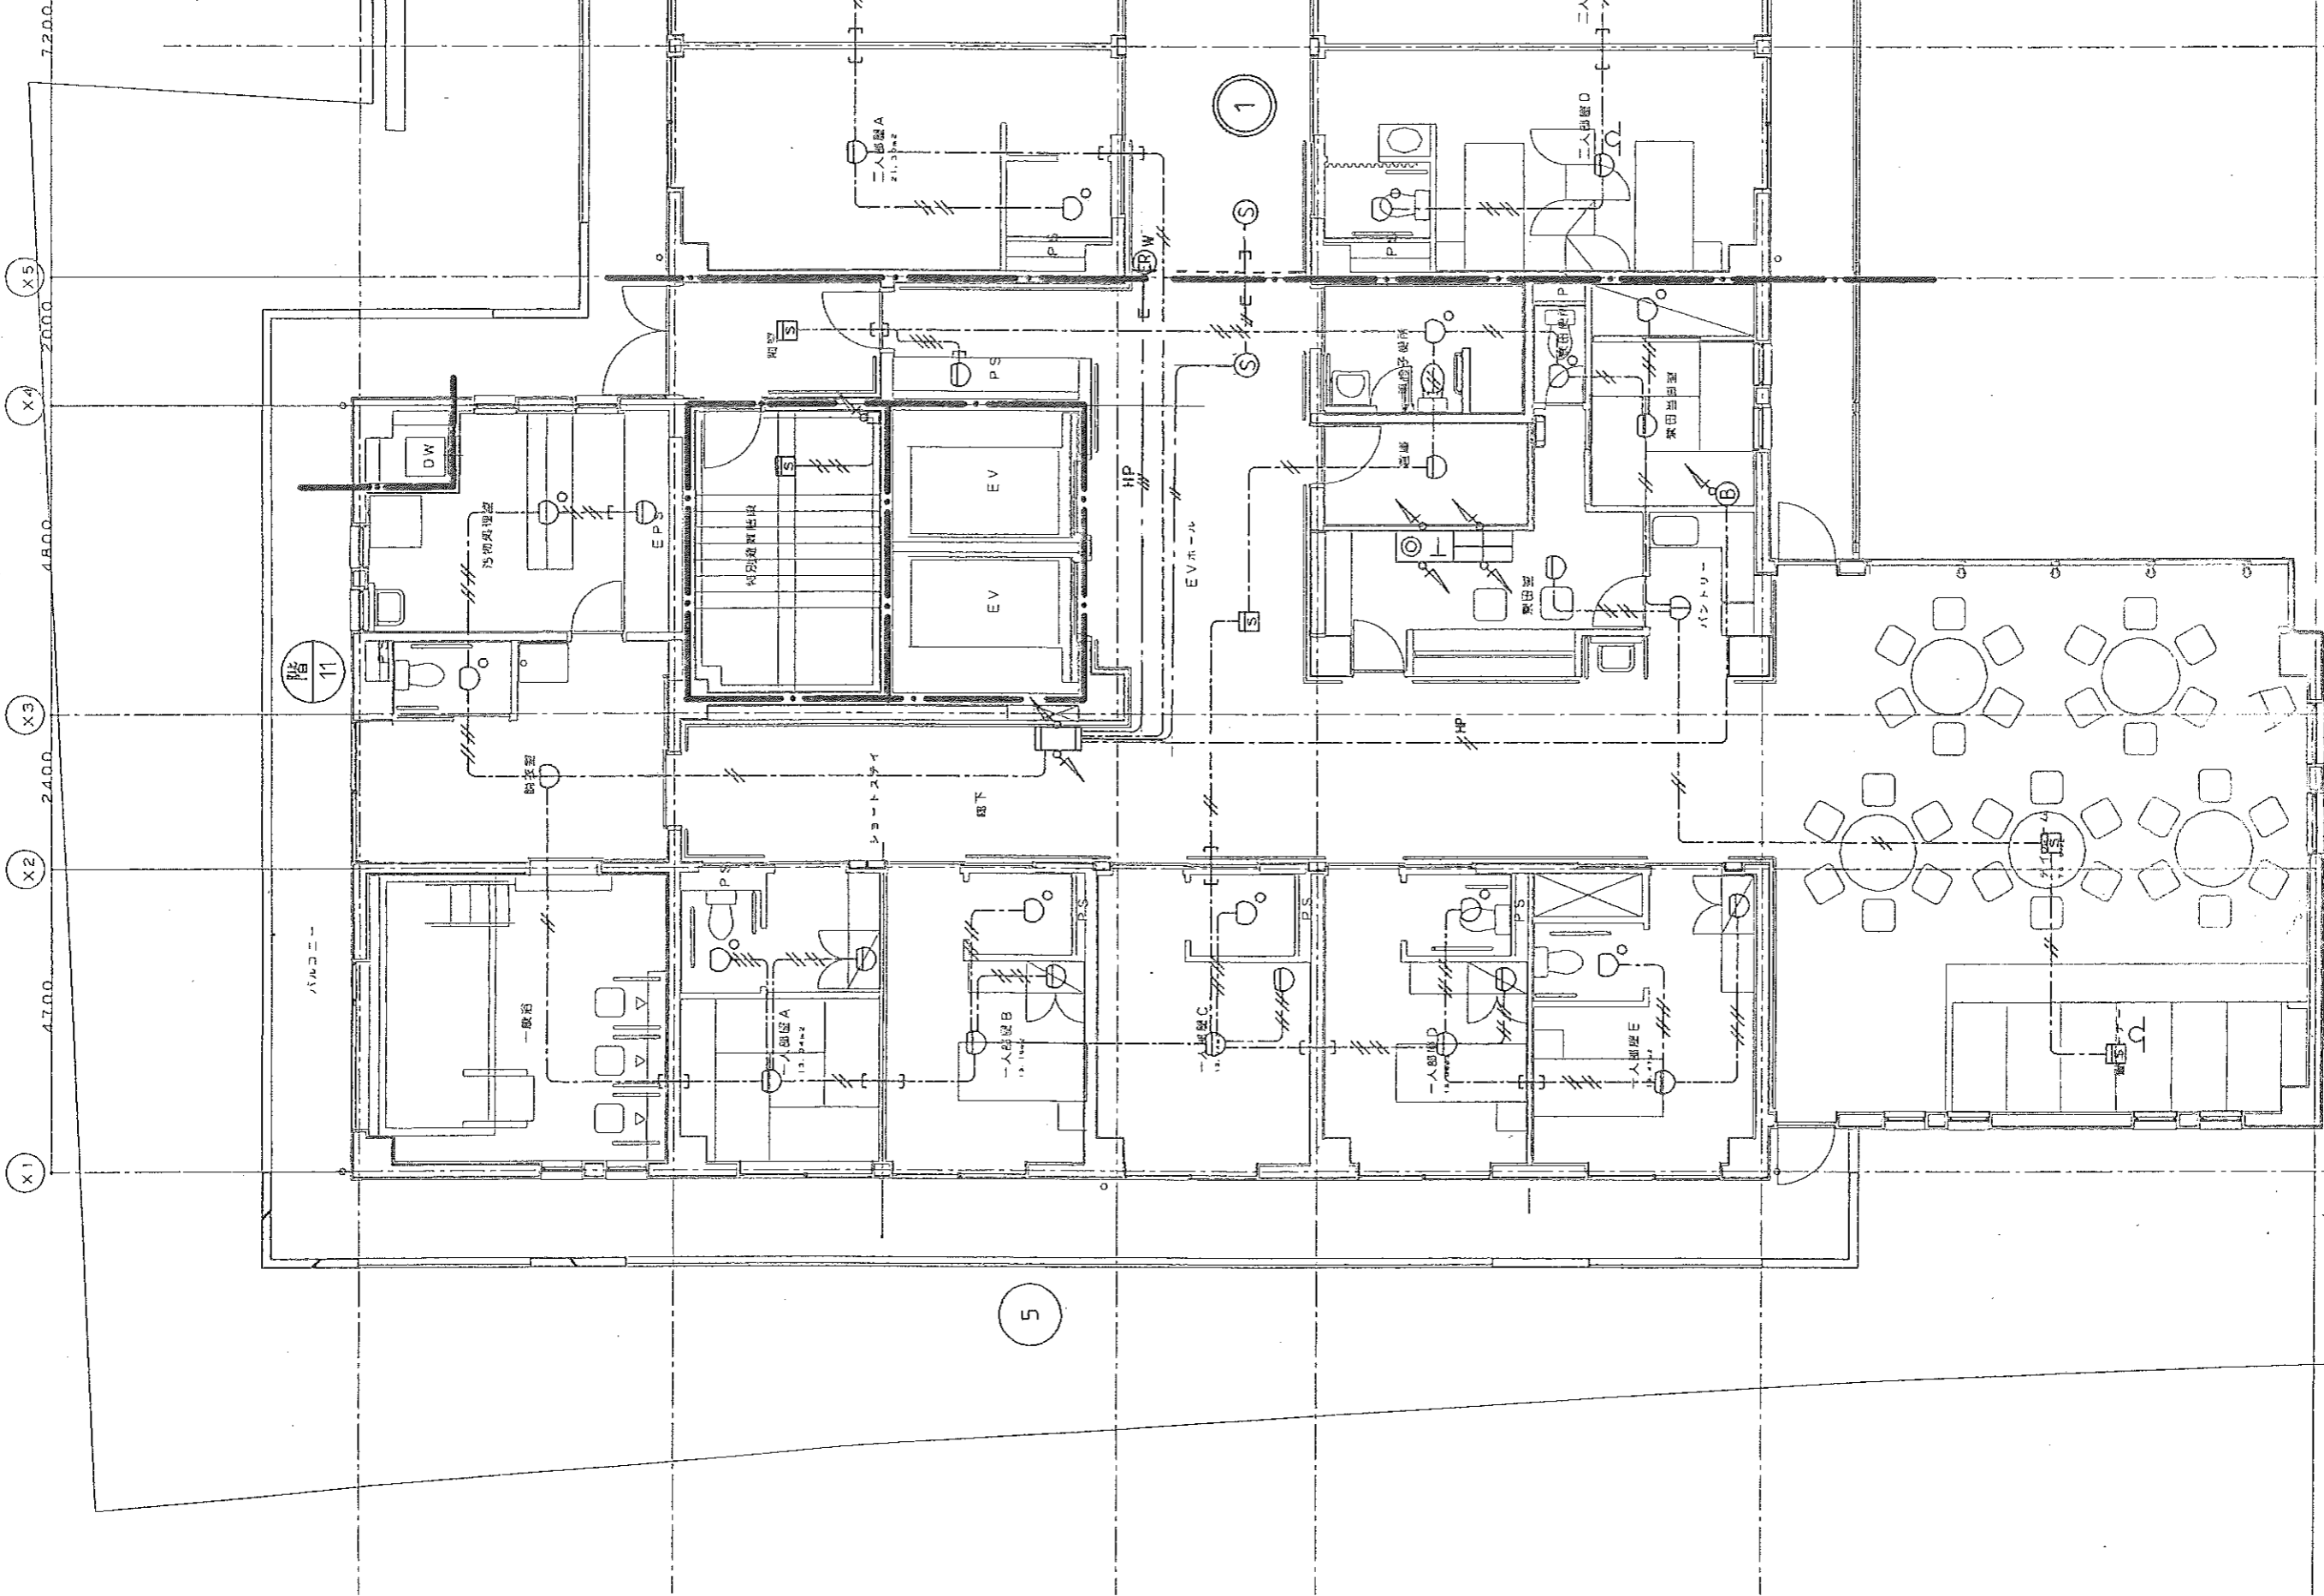



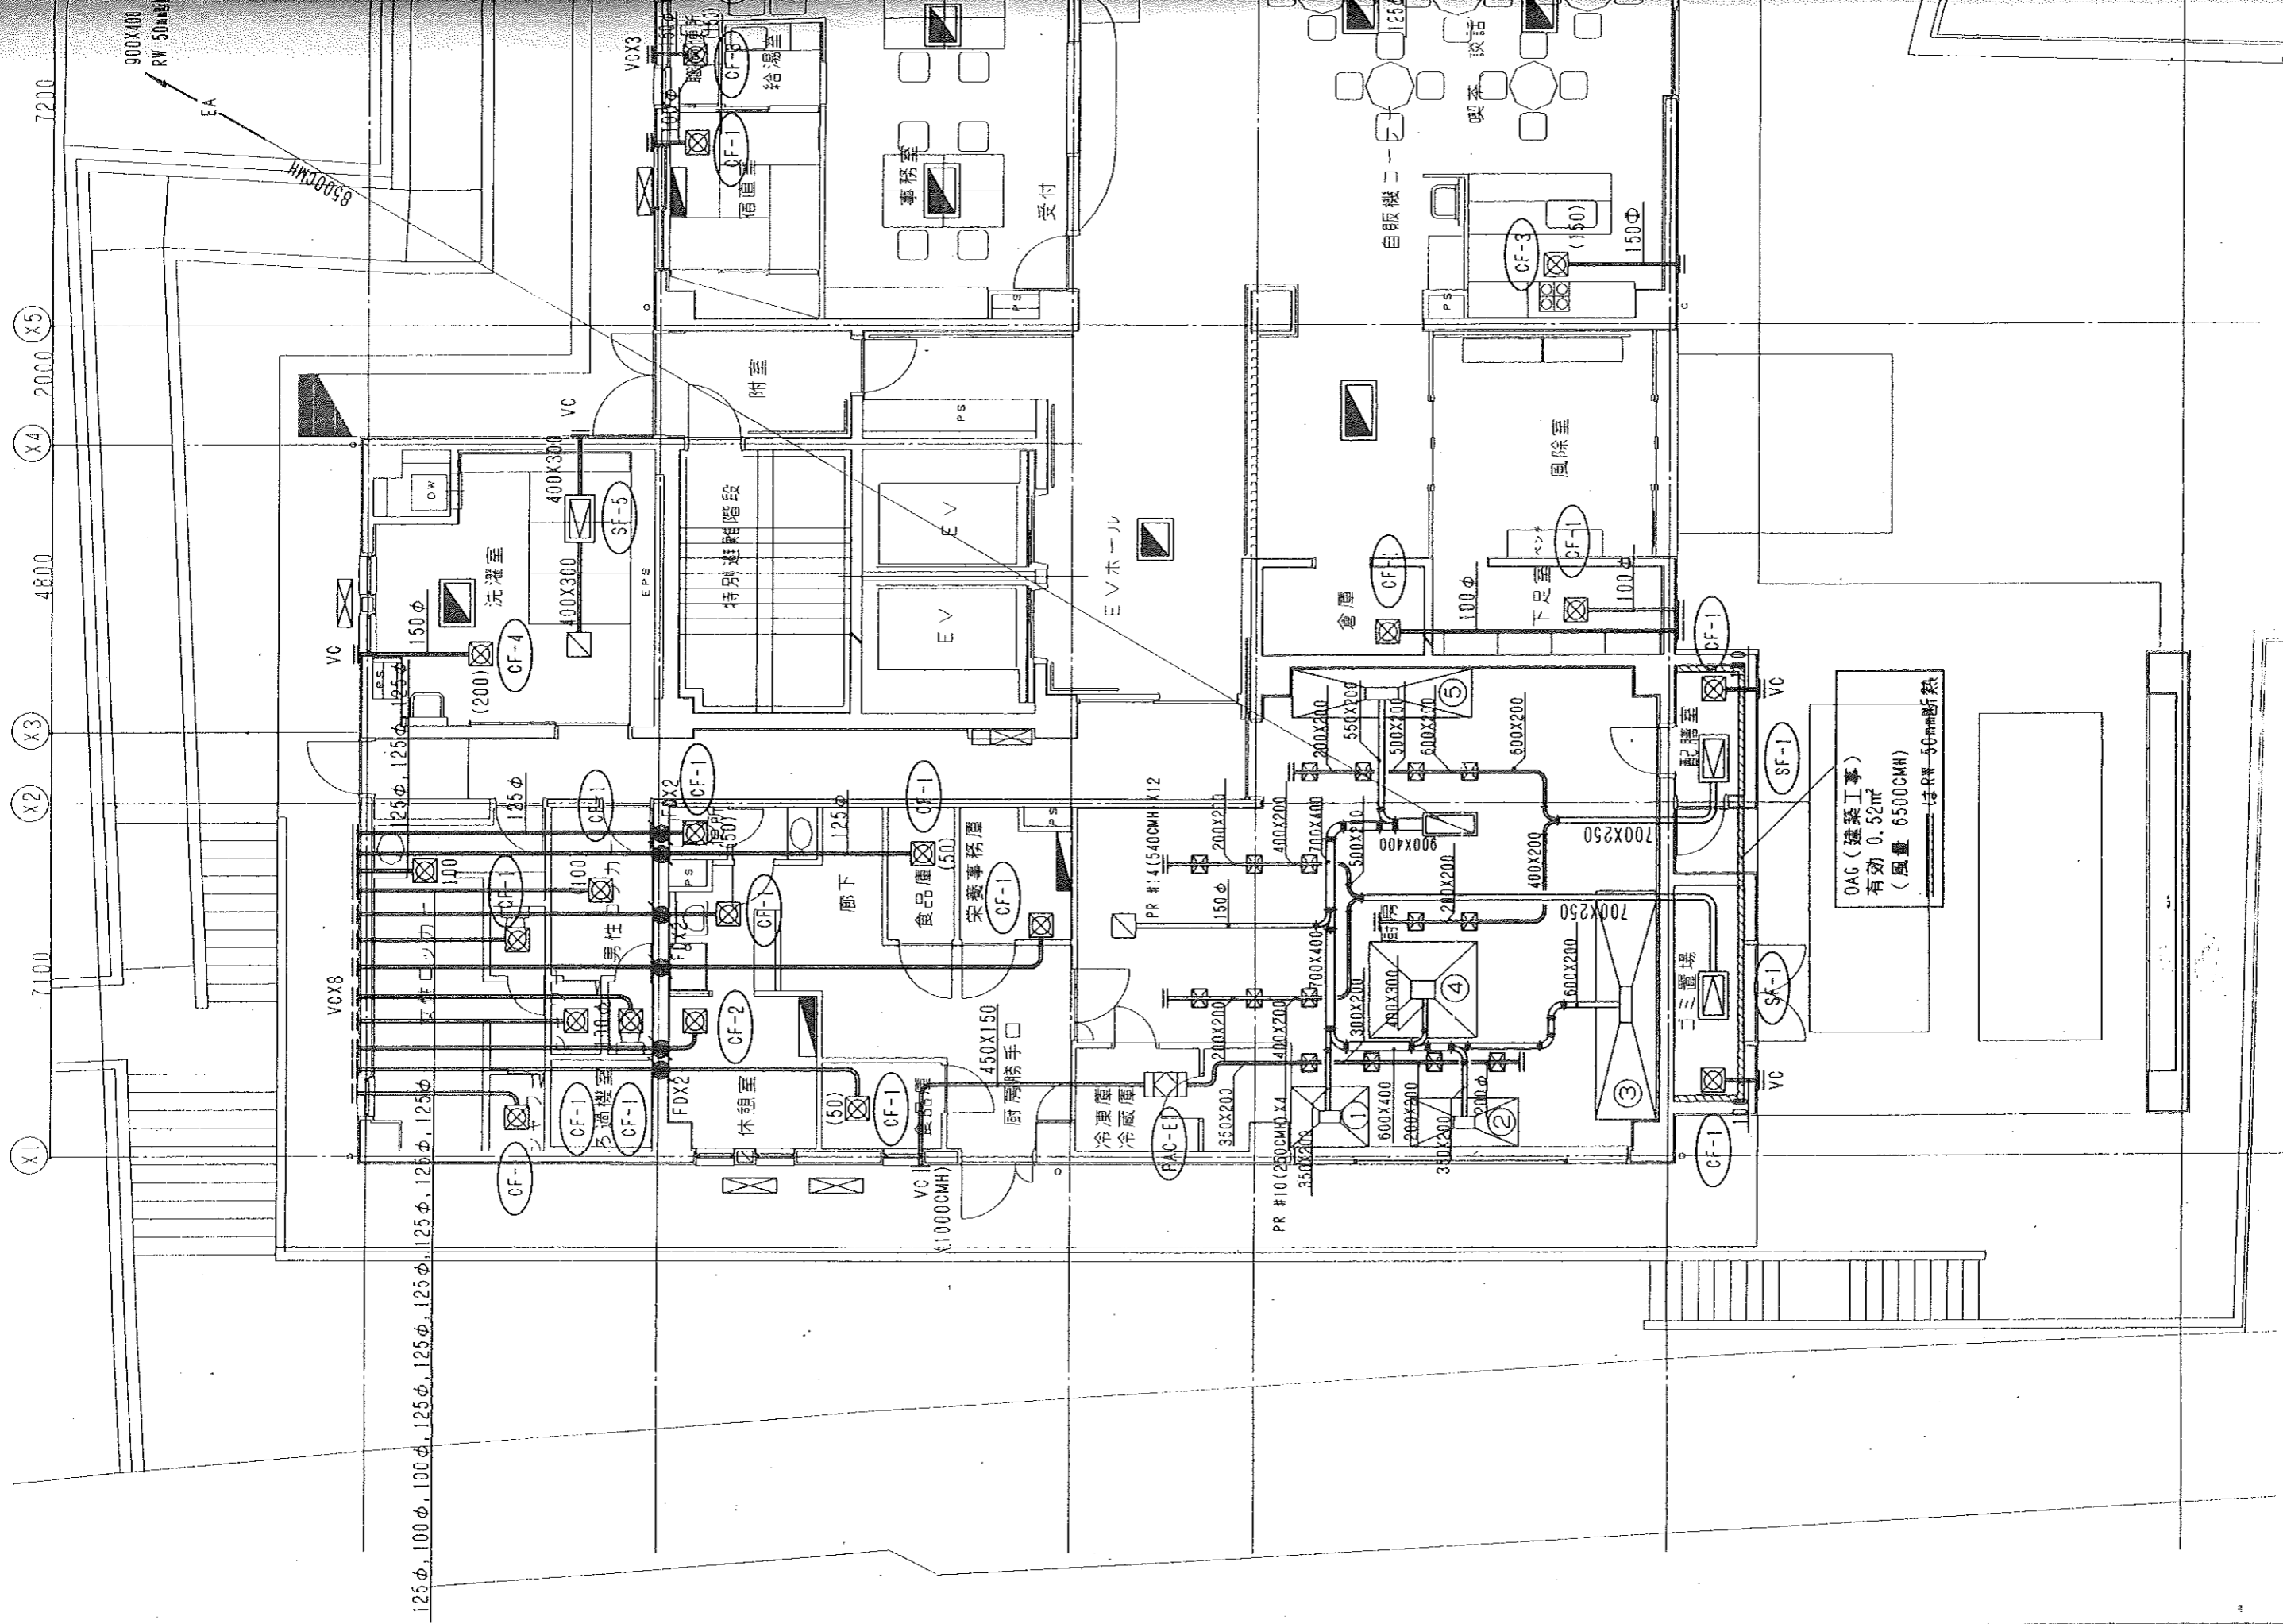

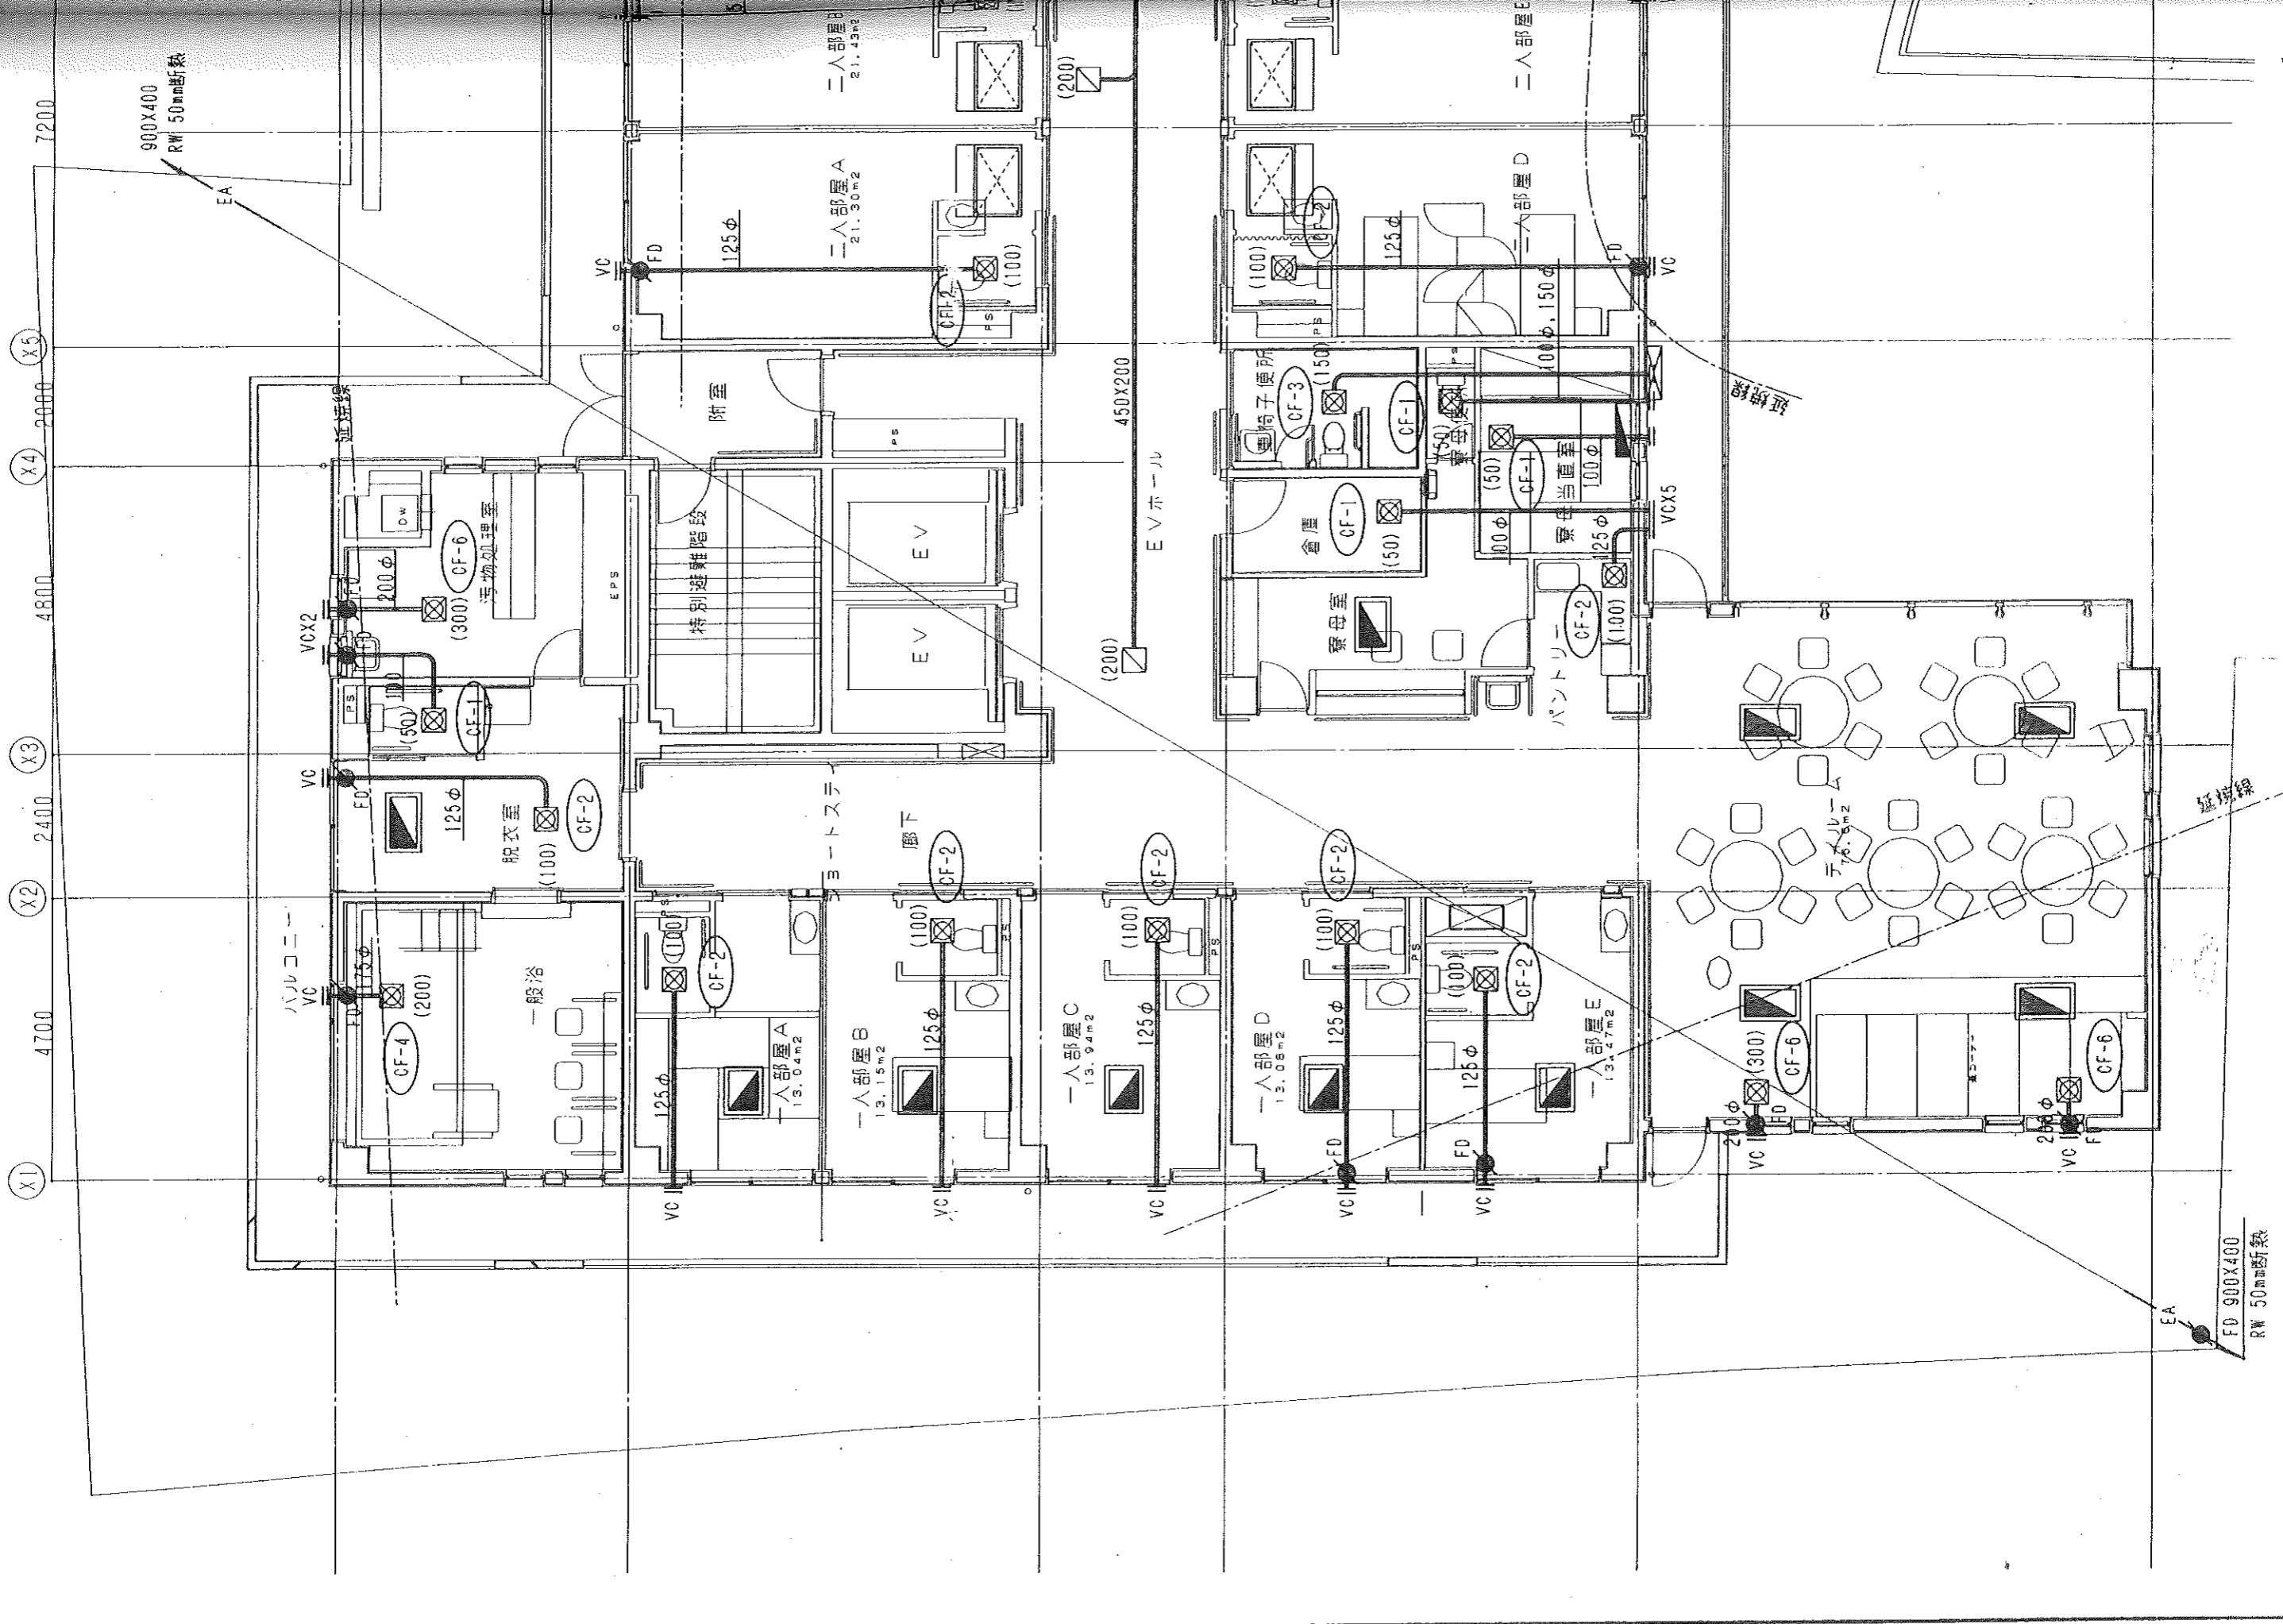


X1 X2 X3 X4 X5  
 4700 2400 4800 2000 7200

900X400  
 RW 50mm断熱  
 EA

FD 900X400  
 RW 50mm断熱  
 EA

**A** CPEV0.9 - 3P (PF22) AL  
**B** CPEV0.9 - 3P x 4.5P (51) SST.AL x 4  
**C** CPEV0.9 - 3P x 2 (PF28) AL x 2  
 CPEV

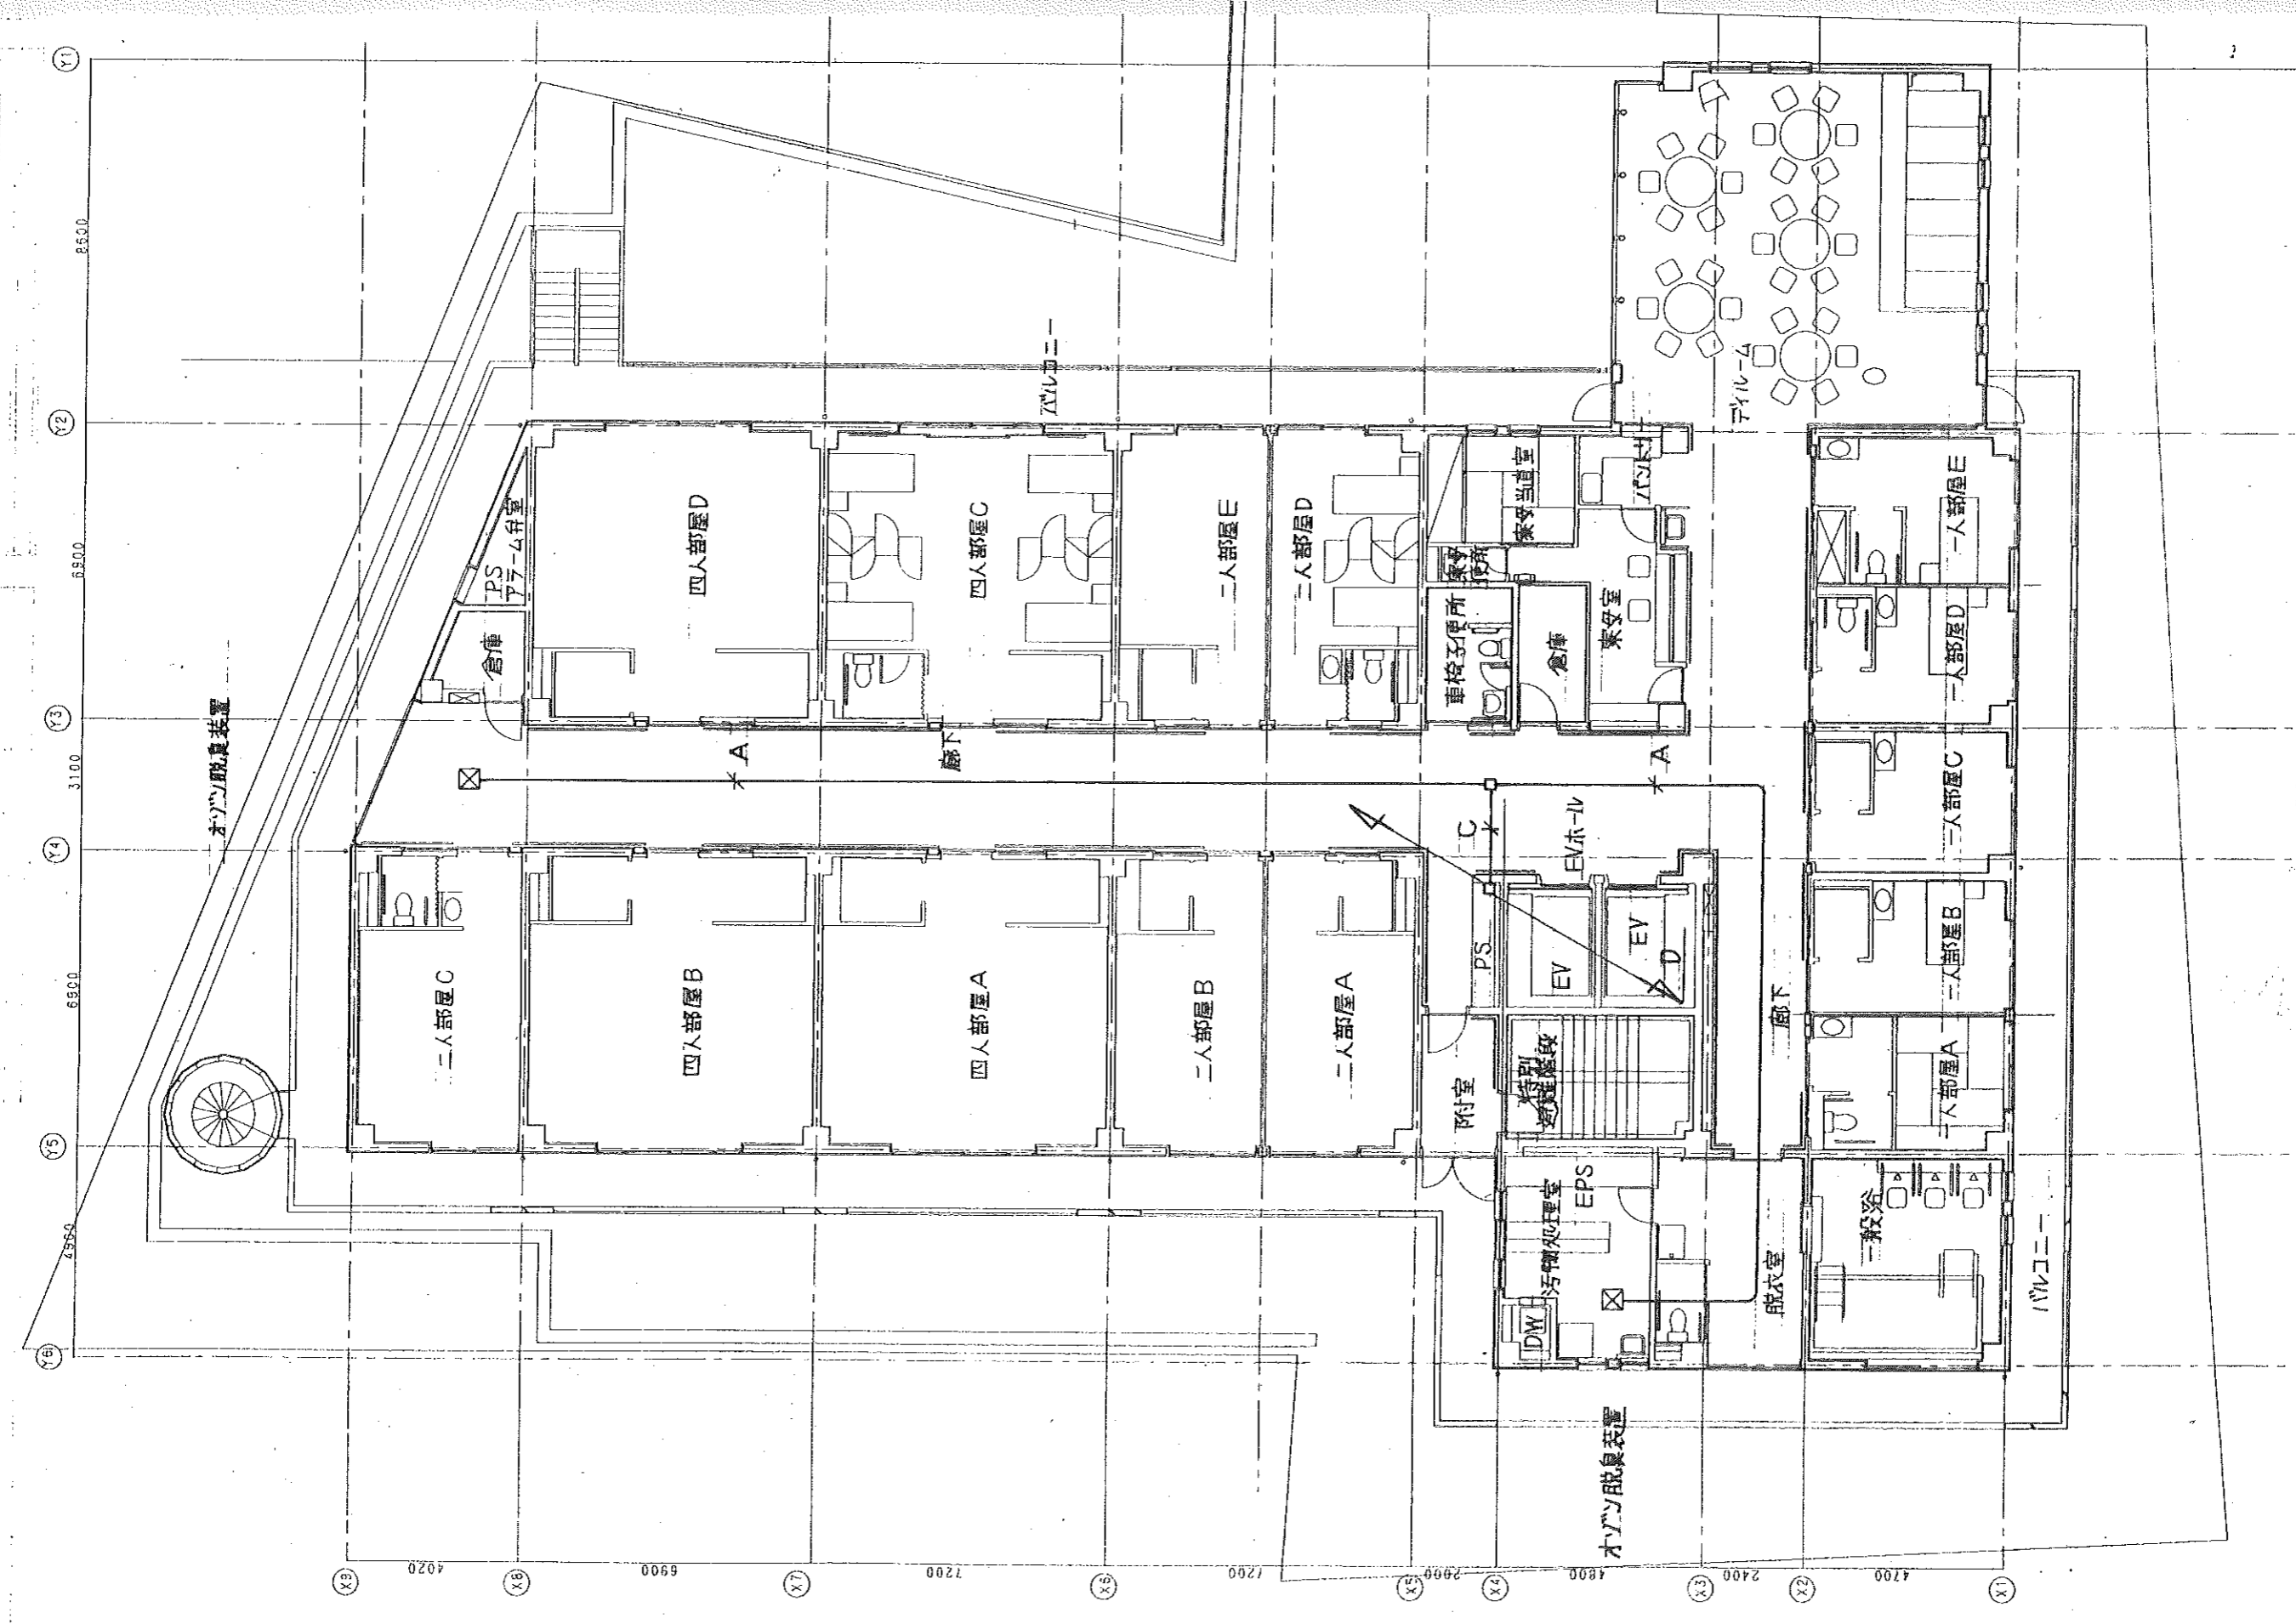

ARCHITECT


株式会社 石原・山口計画研究所

1級建築士事務所 東京都知事登録

第27890号

2階自動制御設備図




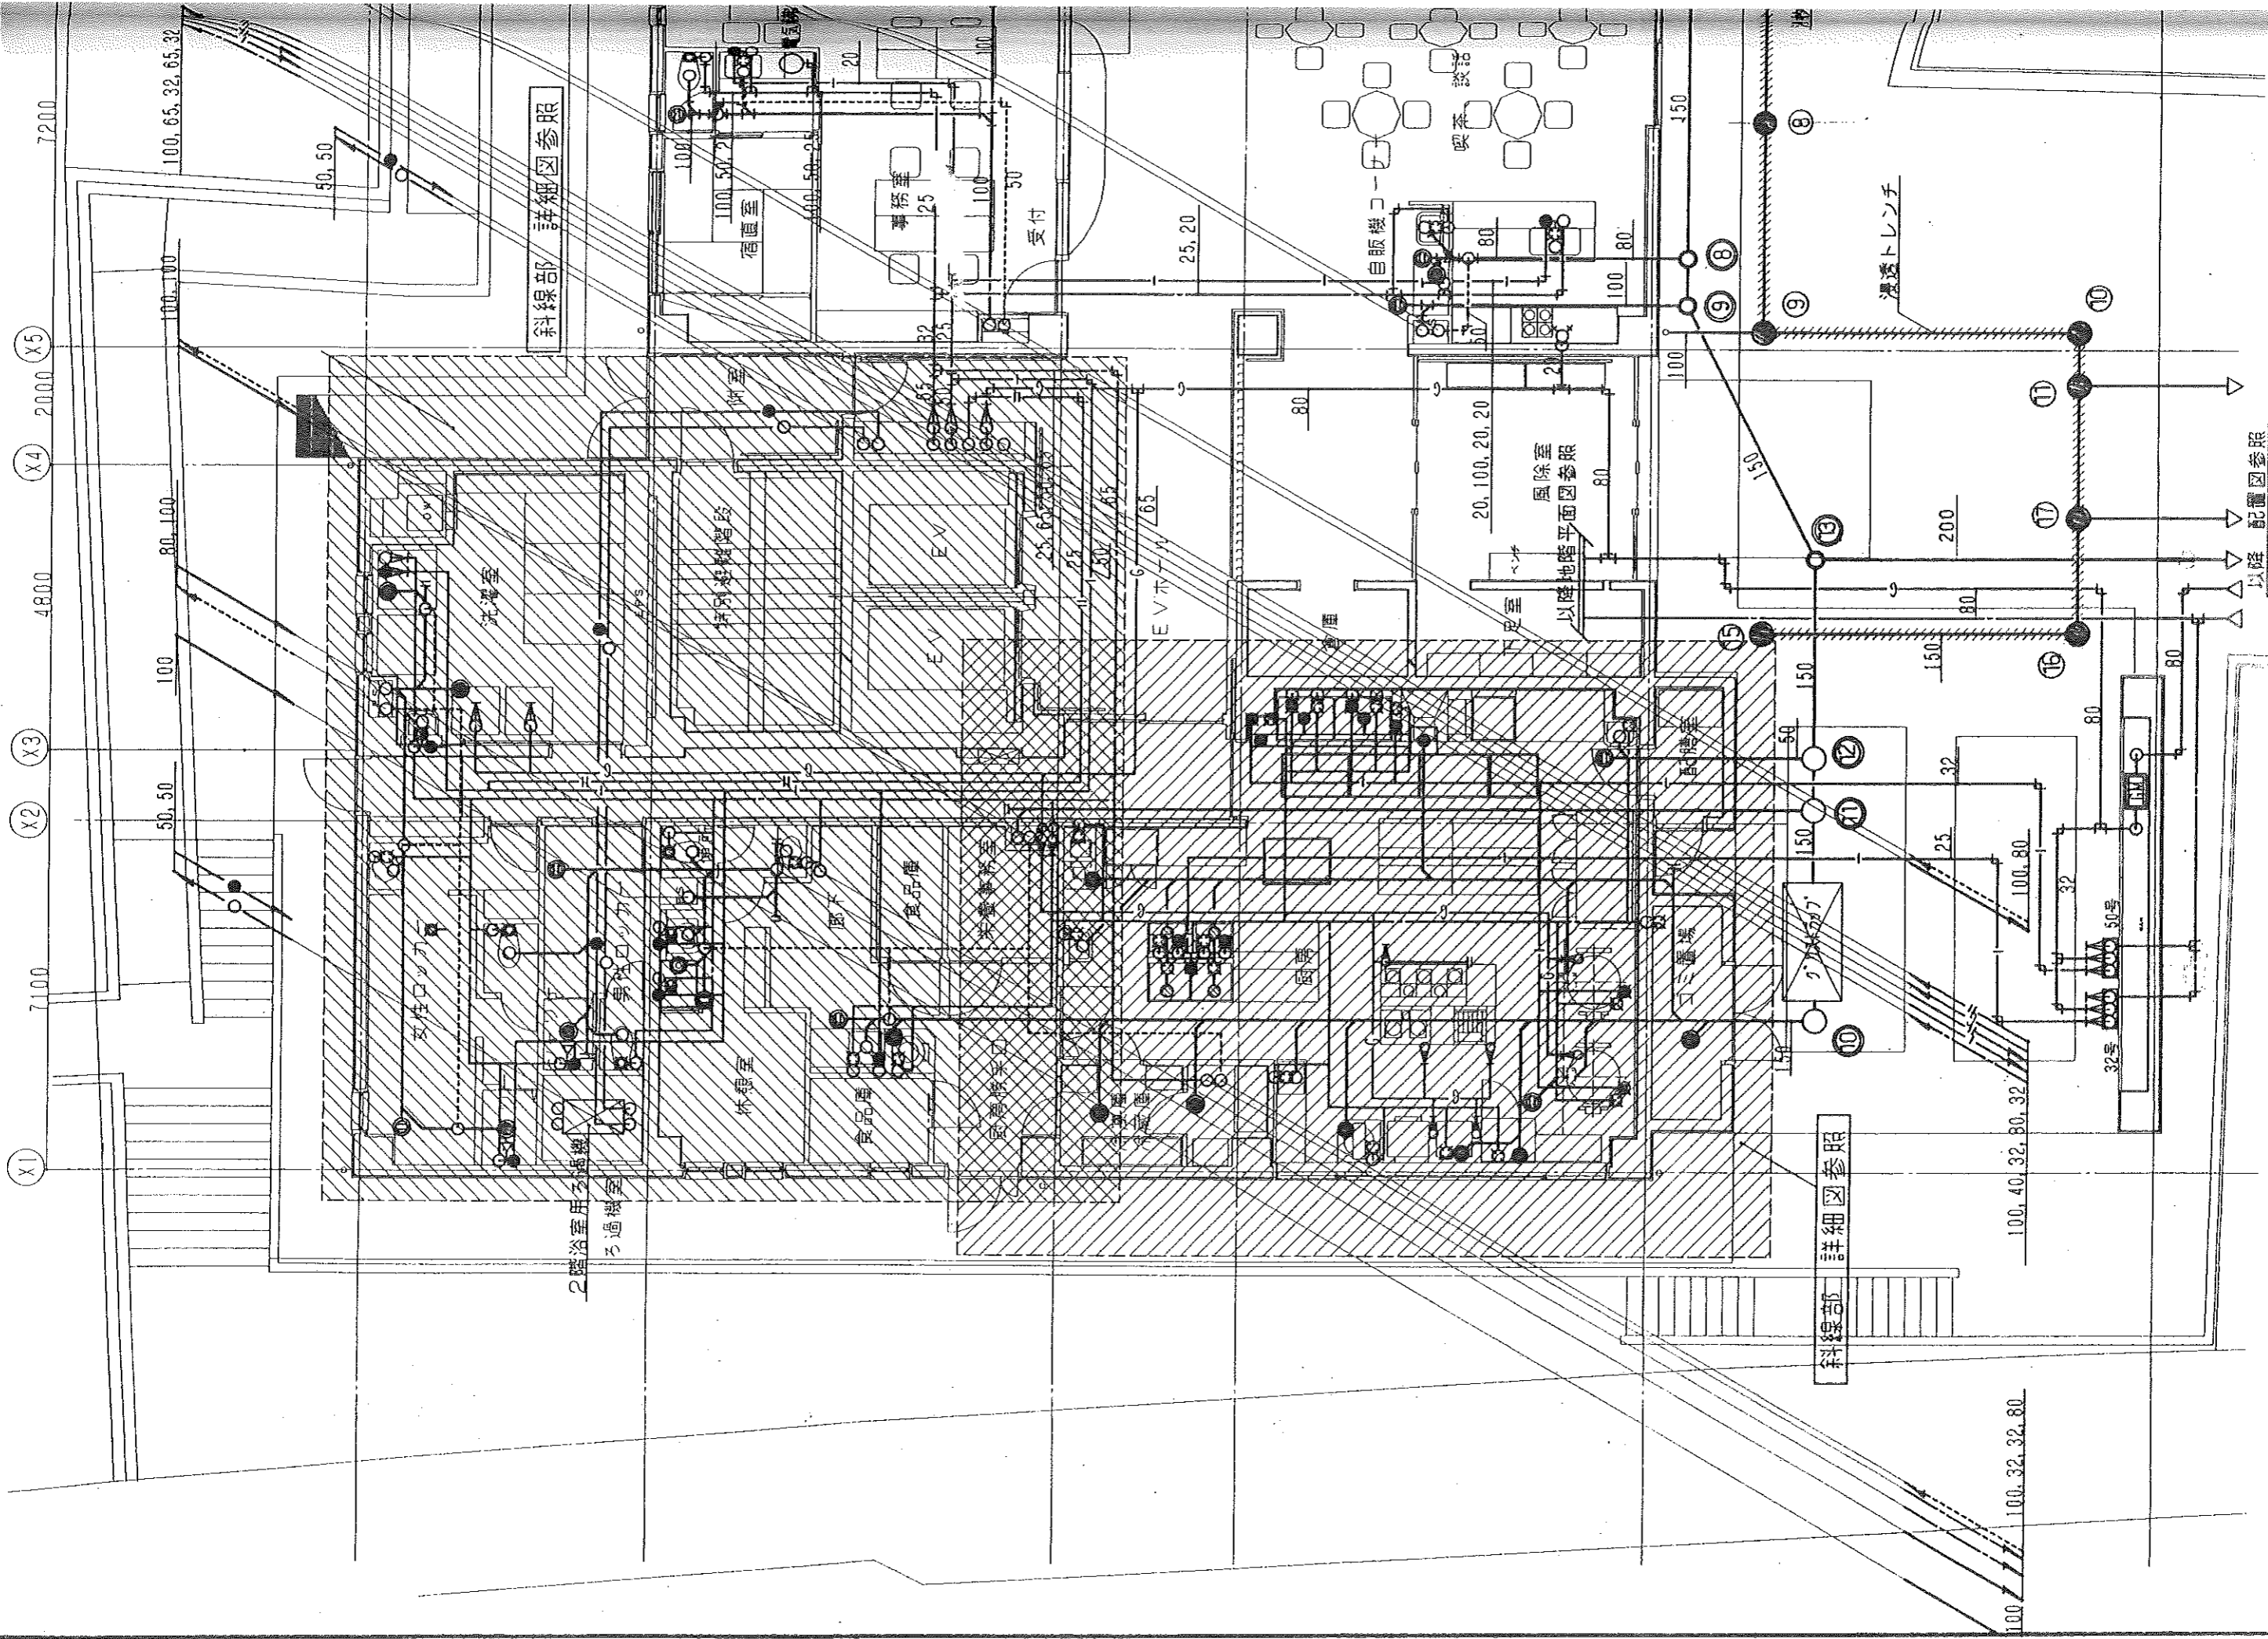


斜線部 詳細図参照

斜線部 詳細図参照

以降 配管図参照

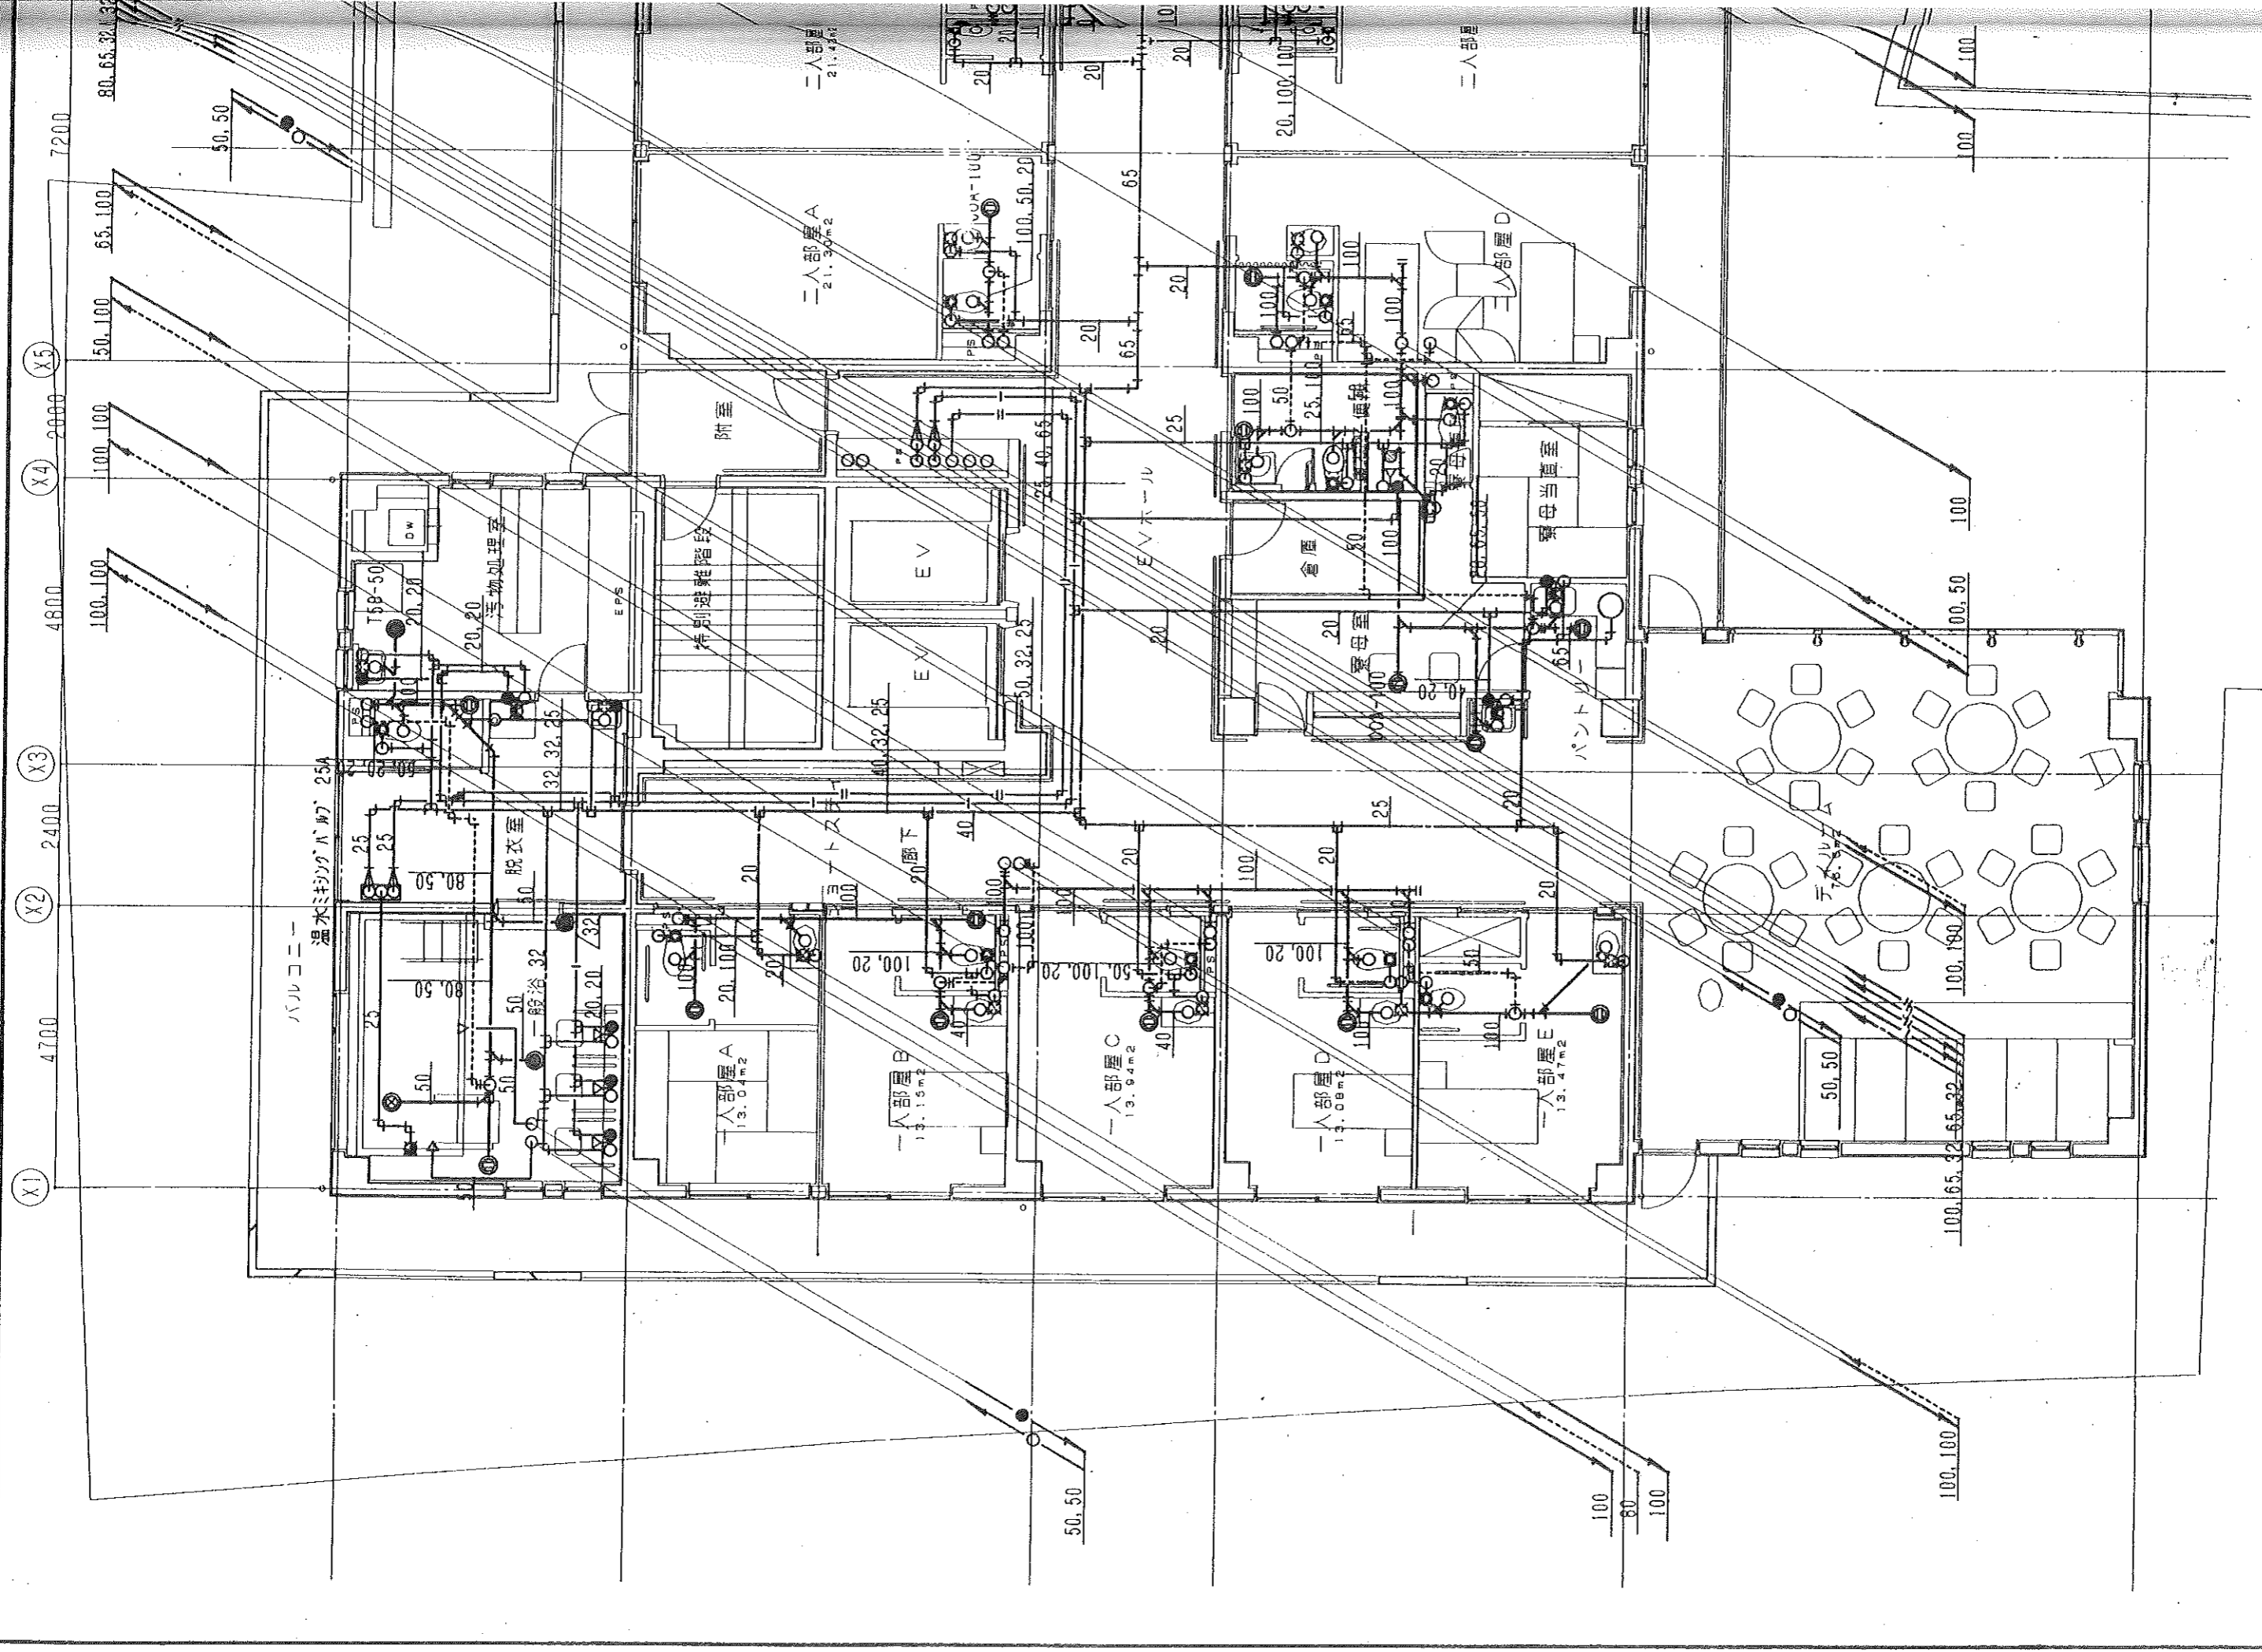

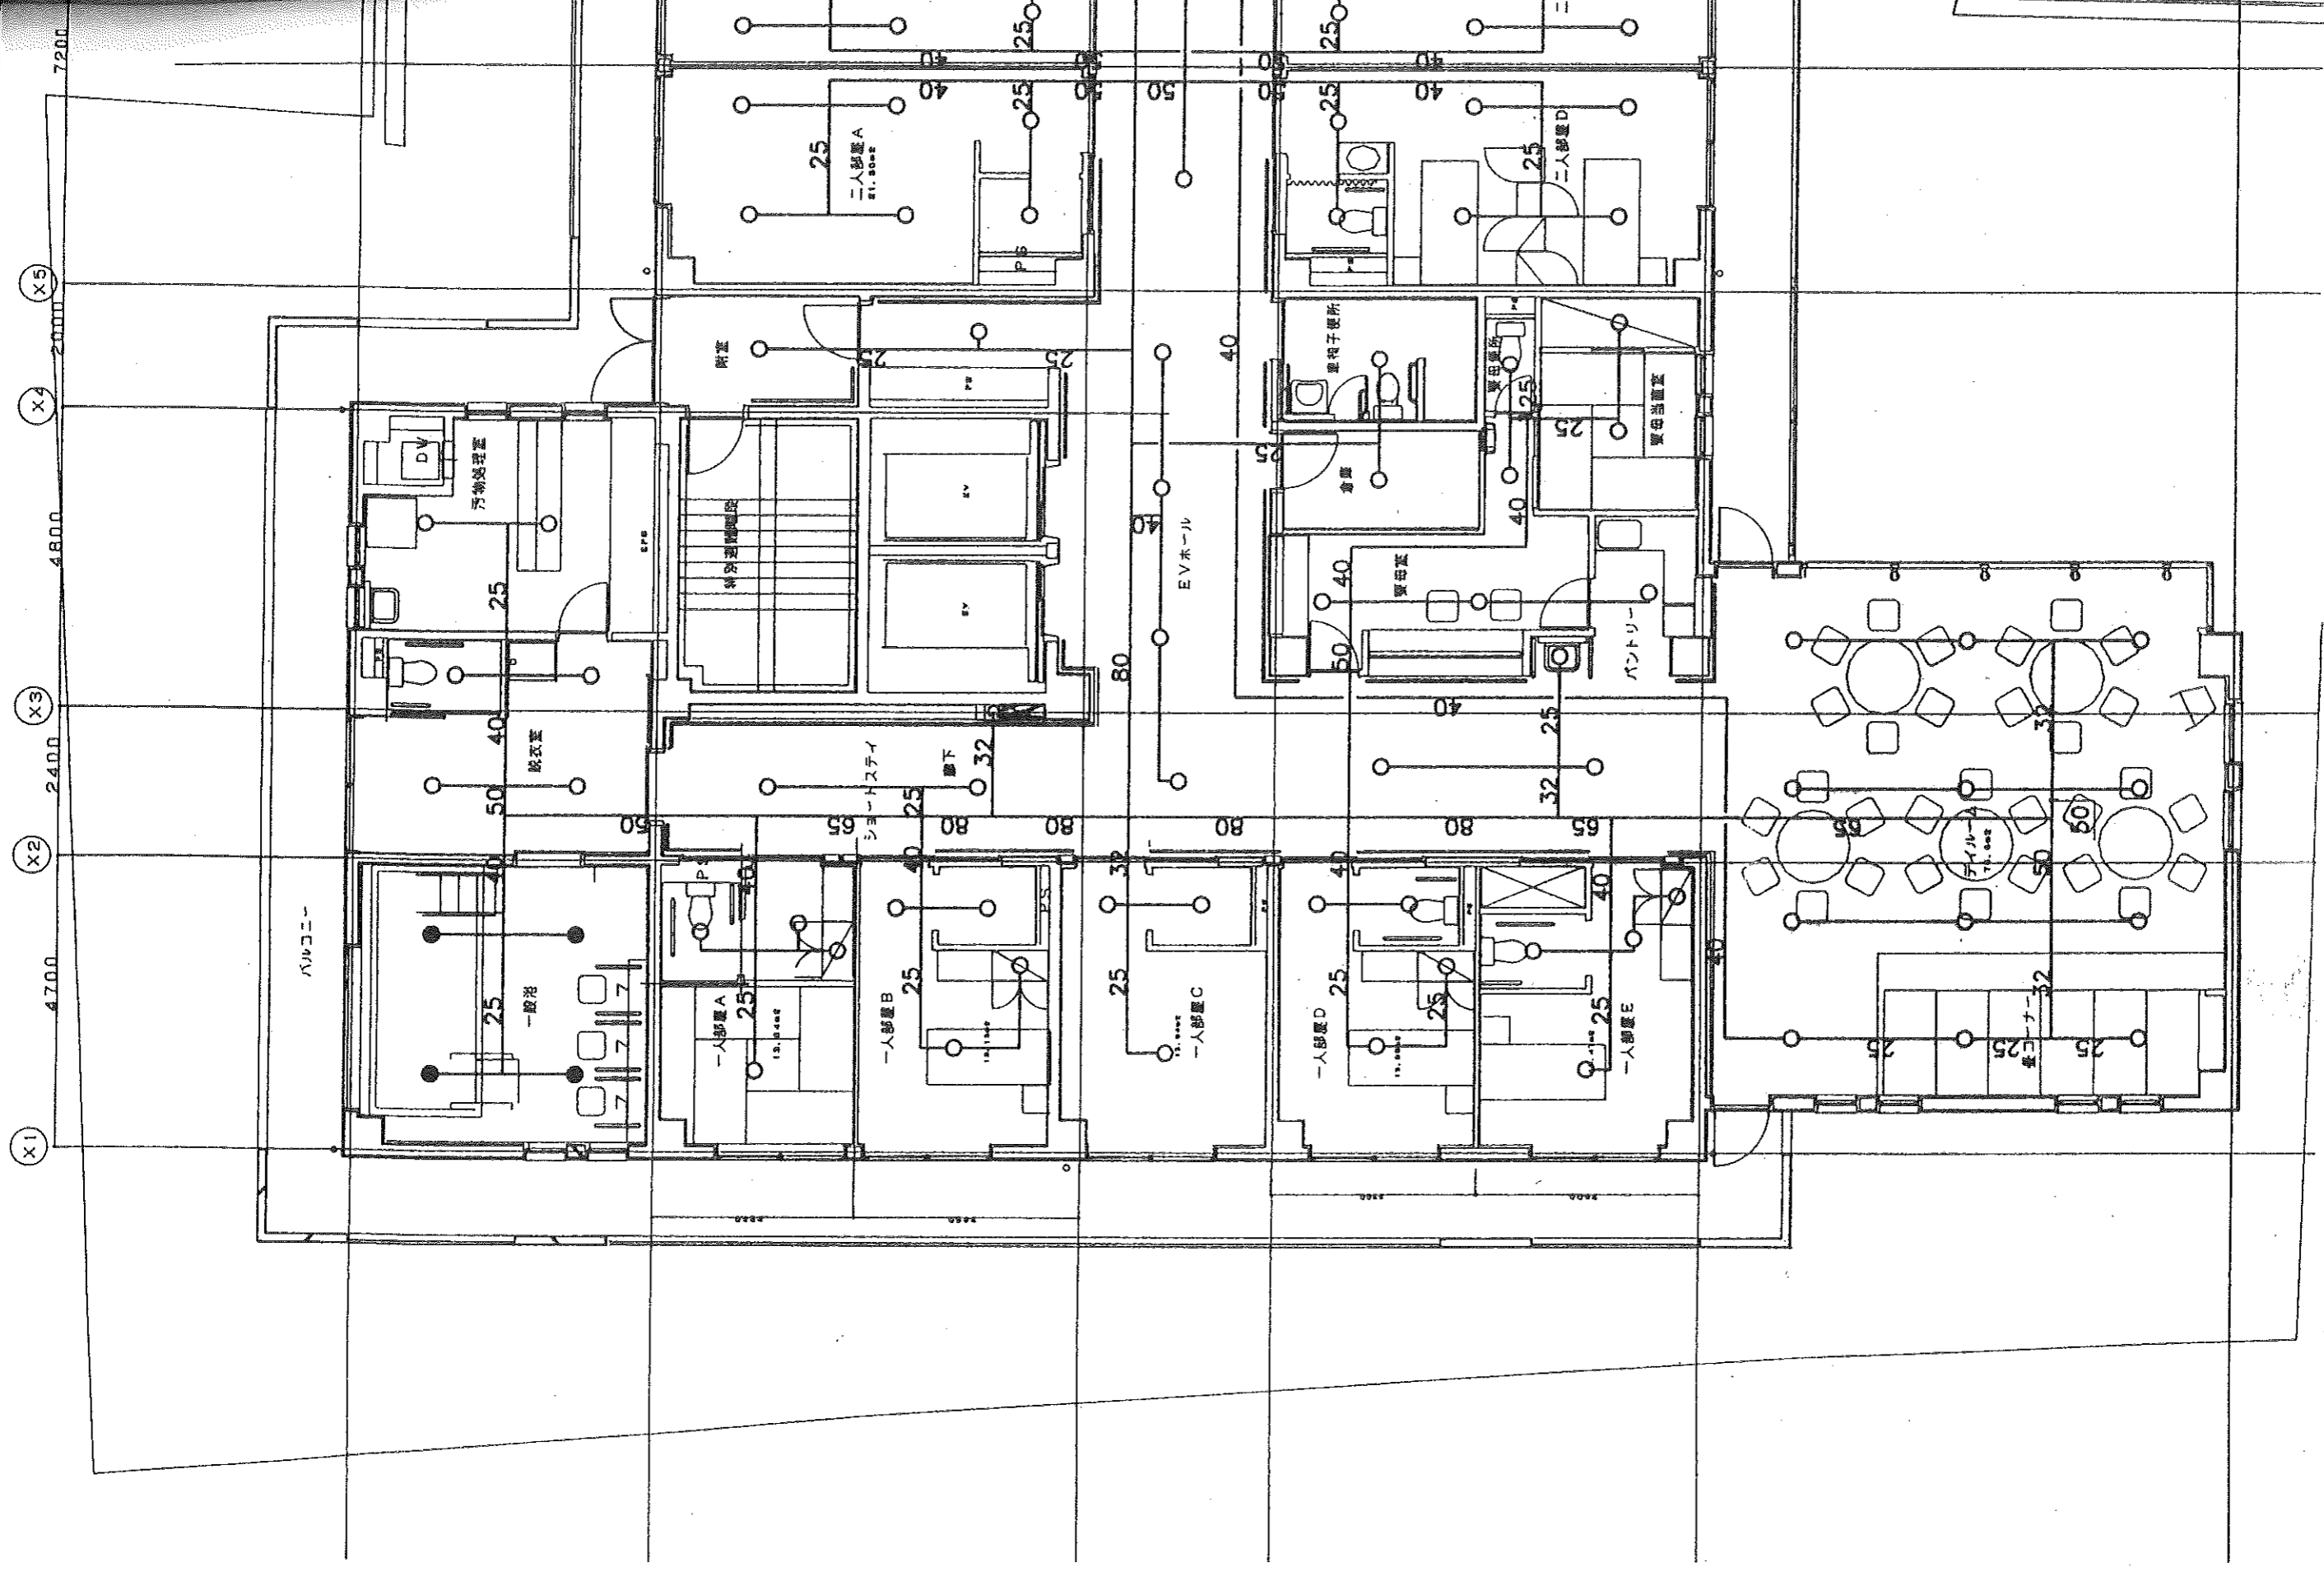


ARCHITECT

株式会社 石原・山口計画研究所

1級建築士事務所 東京都 登録 第 27890 号

2階消火設備図



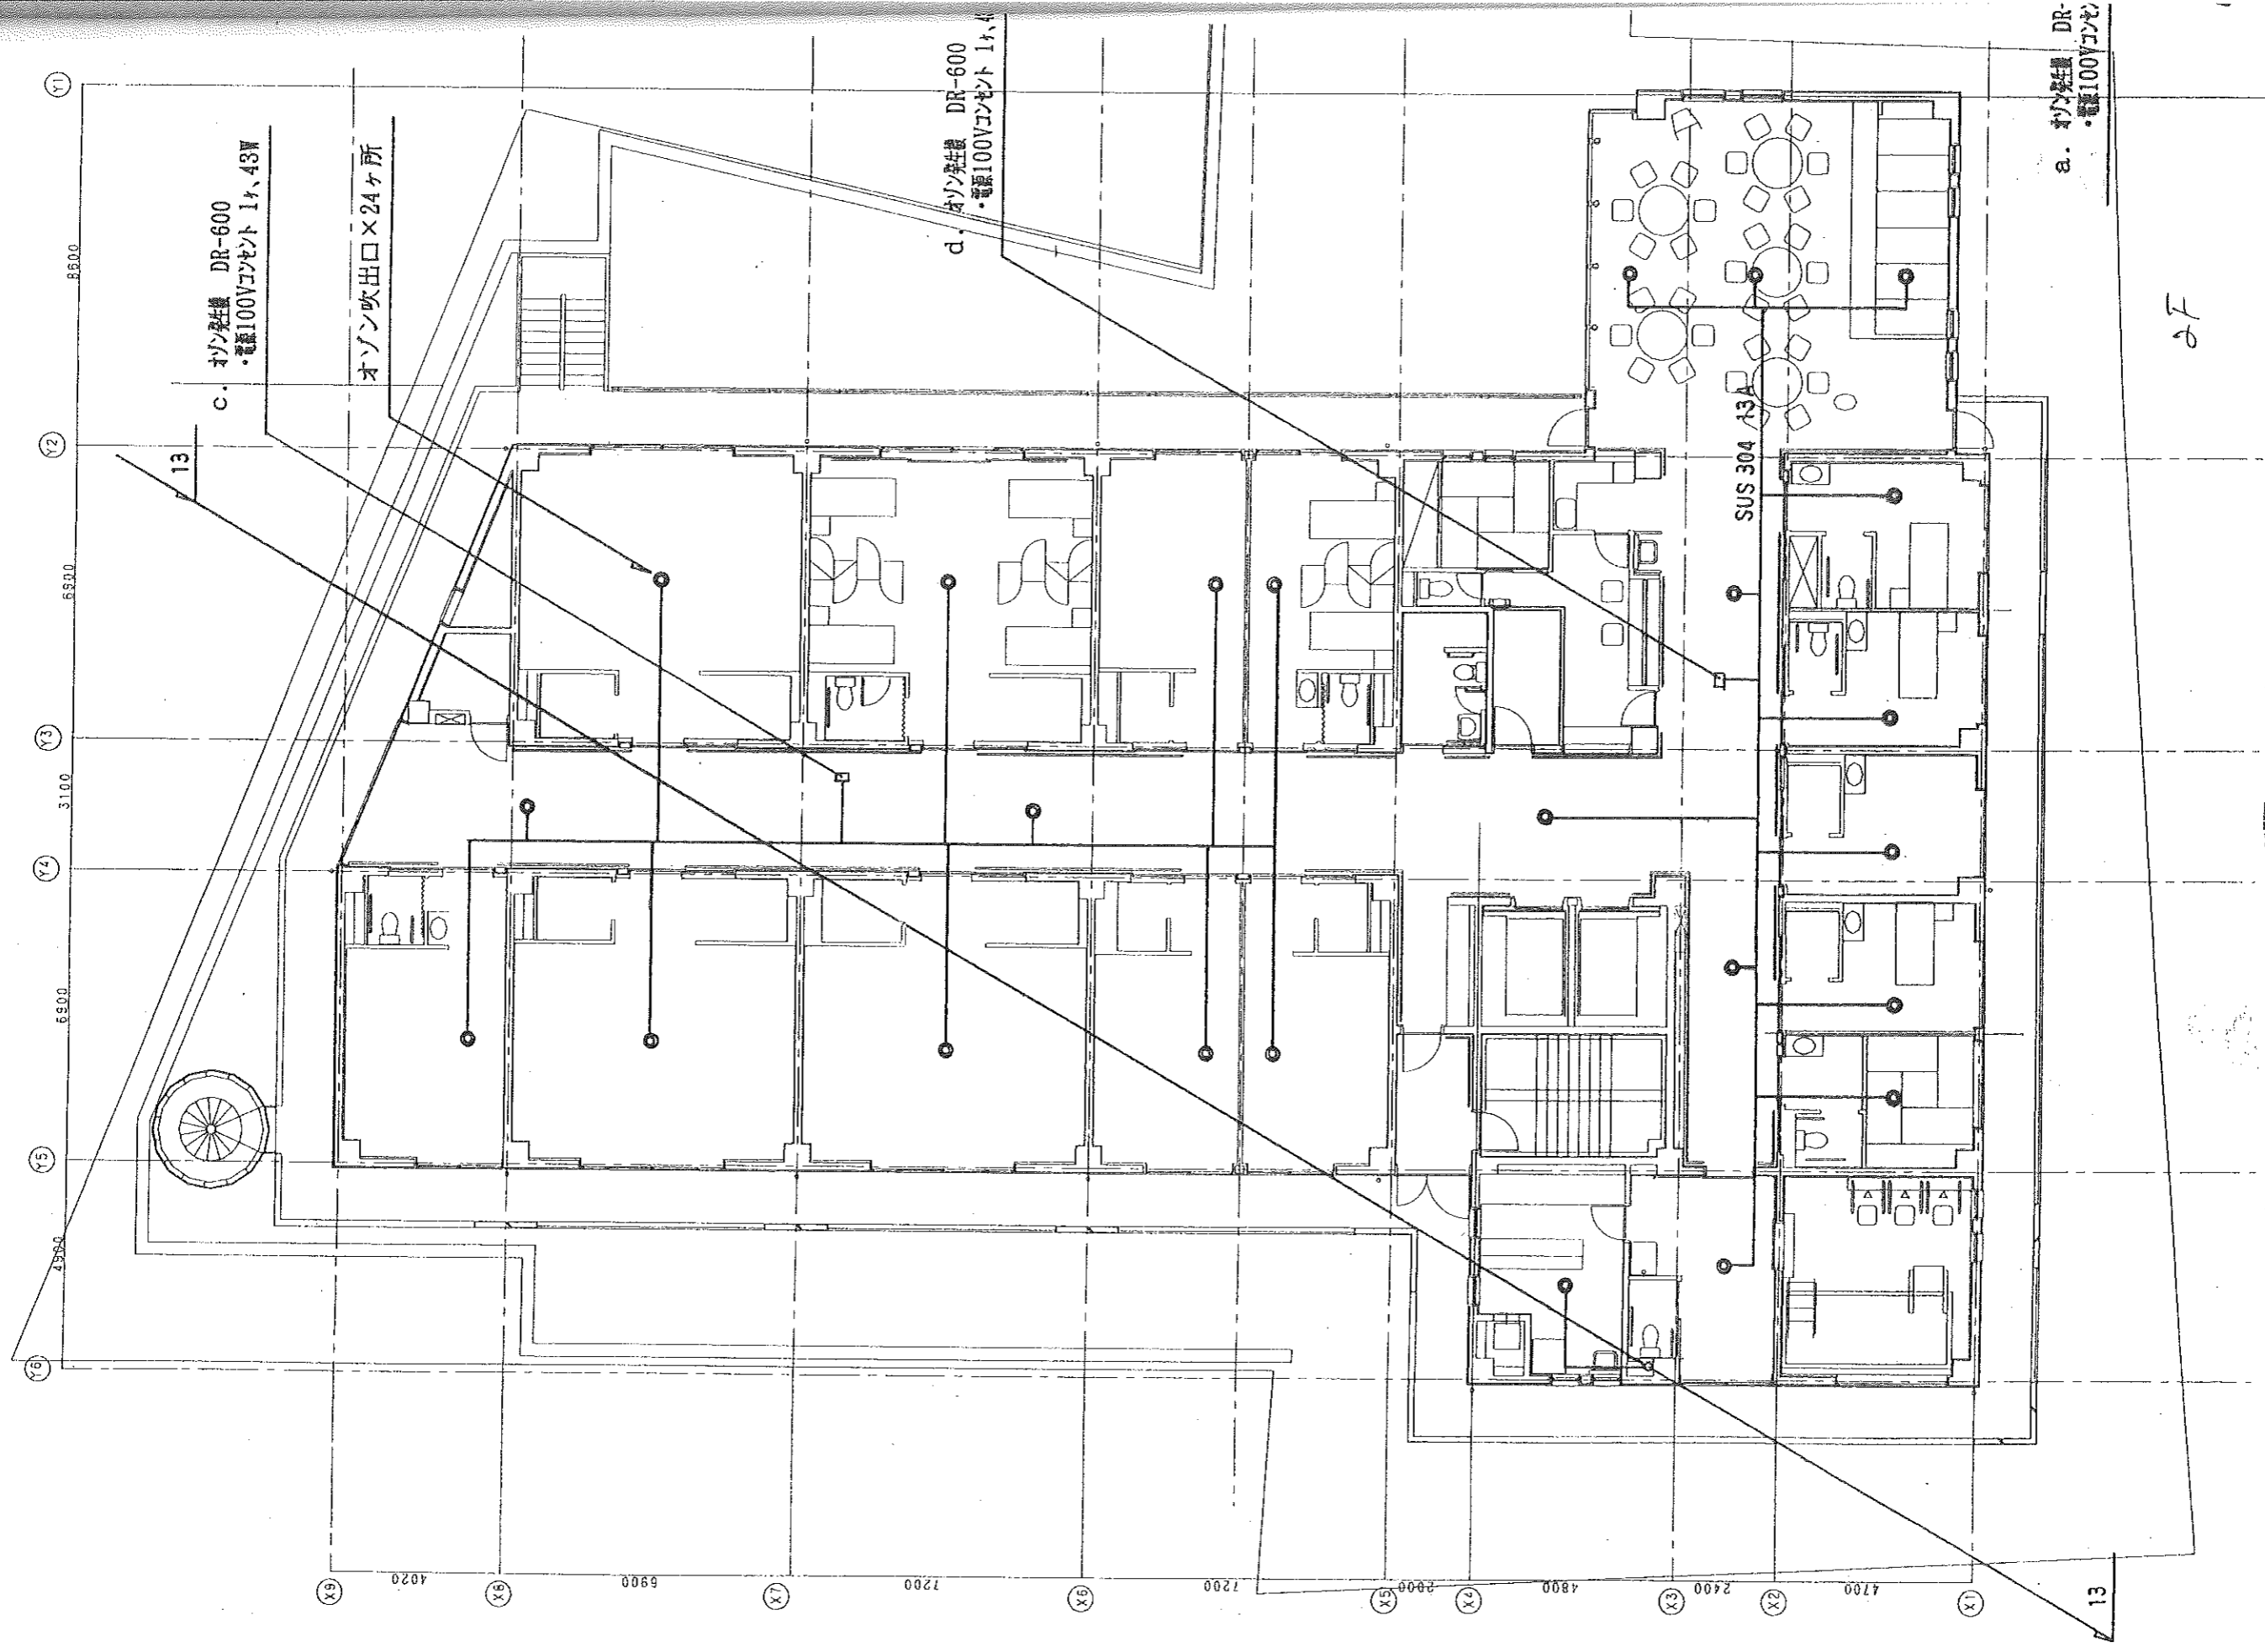

c. オゾン発生機 DR-600  
・電圧100Vコンセント 1ヶ、43W

オゾン吹出口×24ヶ所

d. オゾン発生機 DR-600  
・電圧100Vコンセント 1ヶ、44W

a. オゾン発生機 DR  
・電圧100Vコンセント

SUS 304 A3A

13

2F 平面図


ARCHITECT

株式会社 石原・山口計画研究所

1級建築士事務所 東京都知事登録

第2789

2階オゾン脱臭設備図

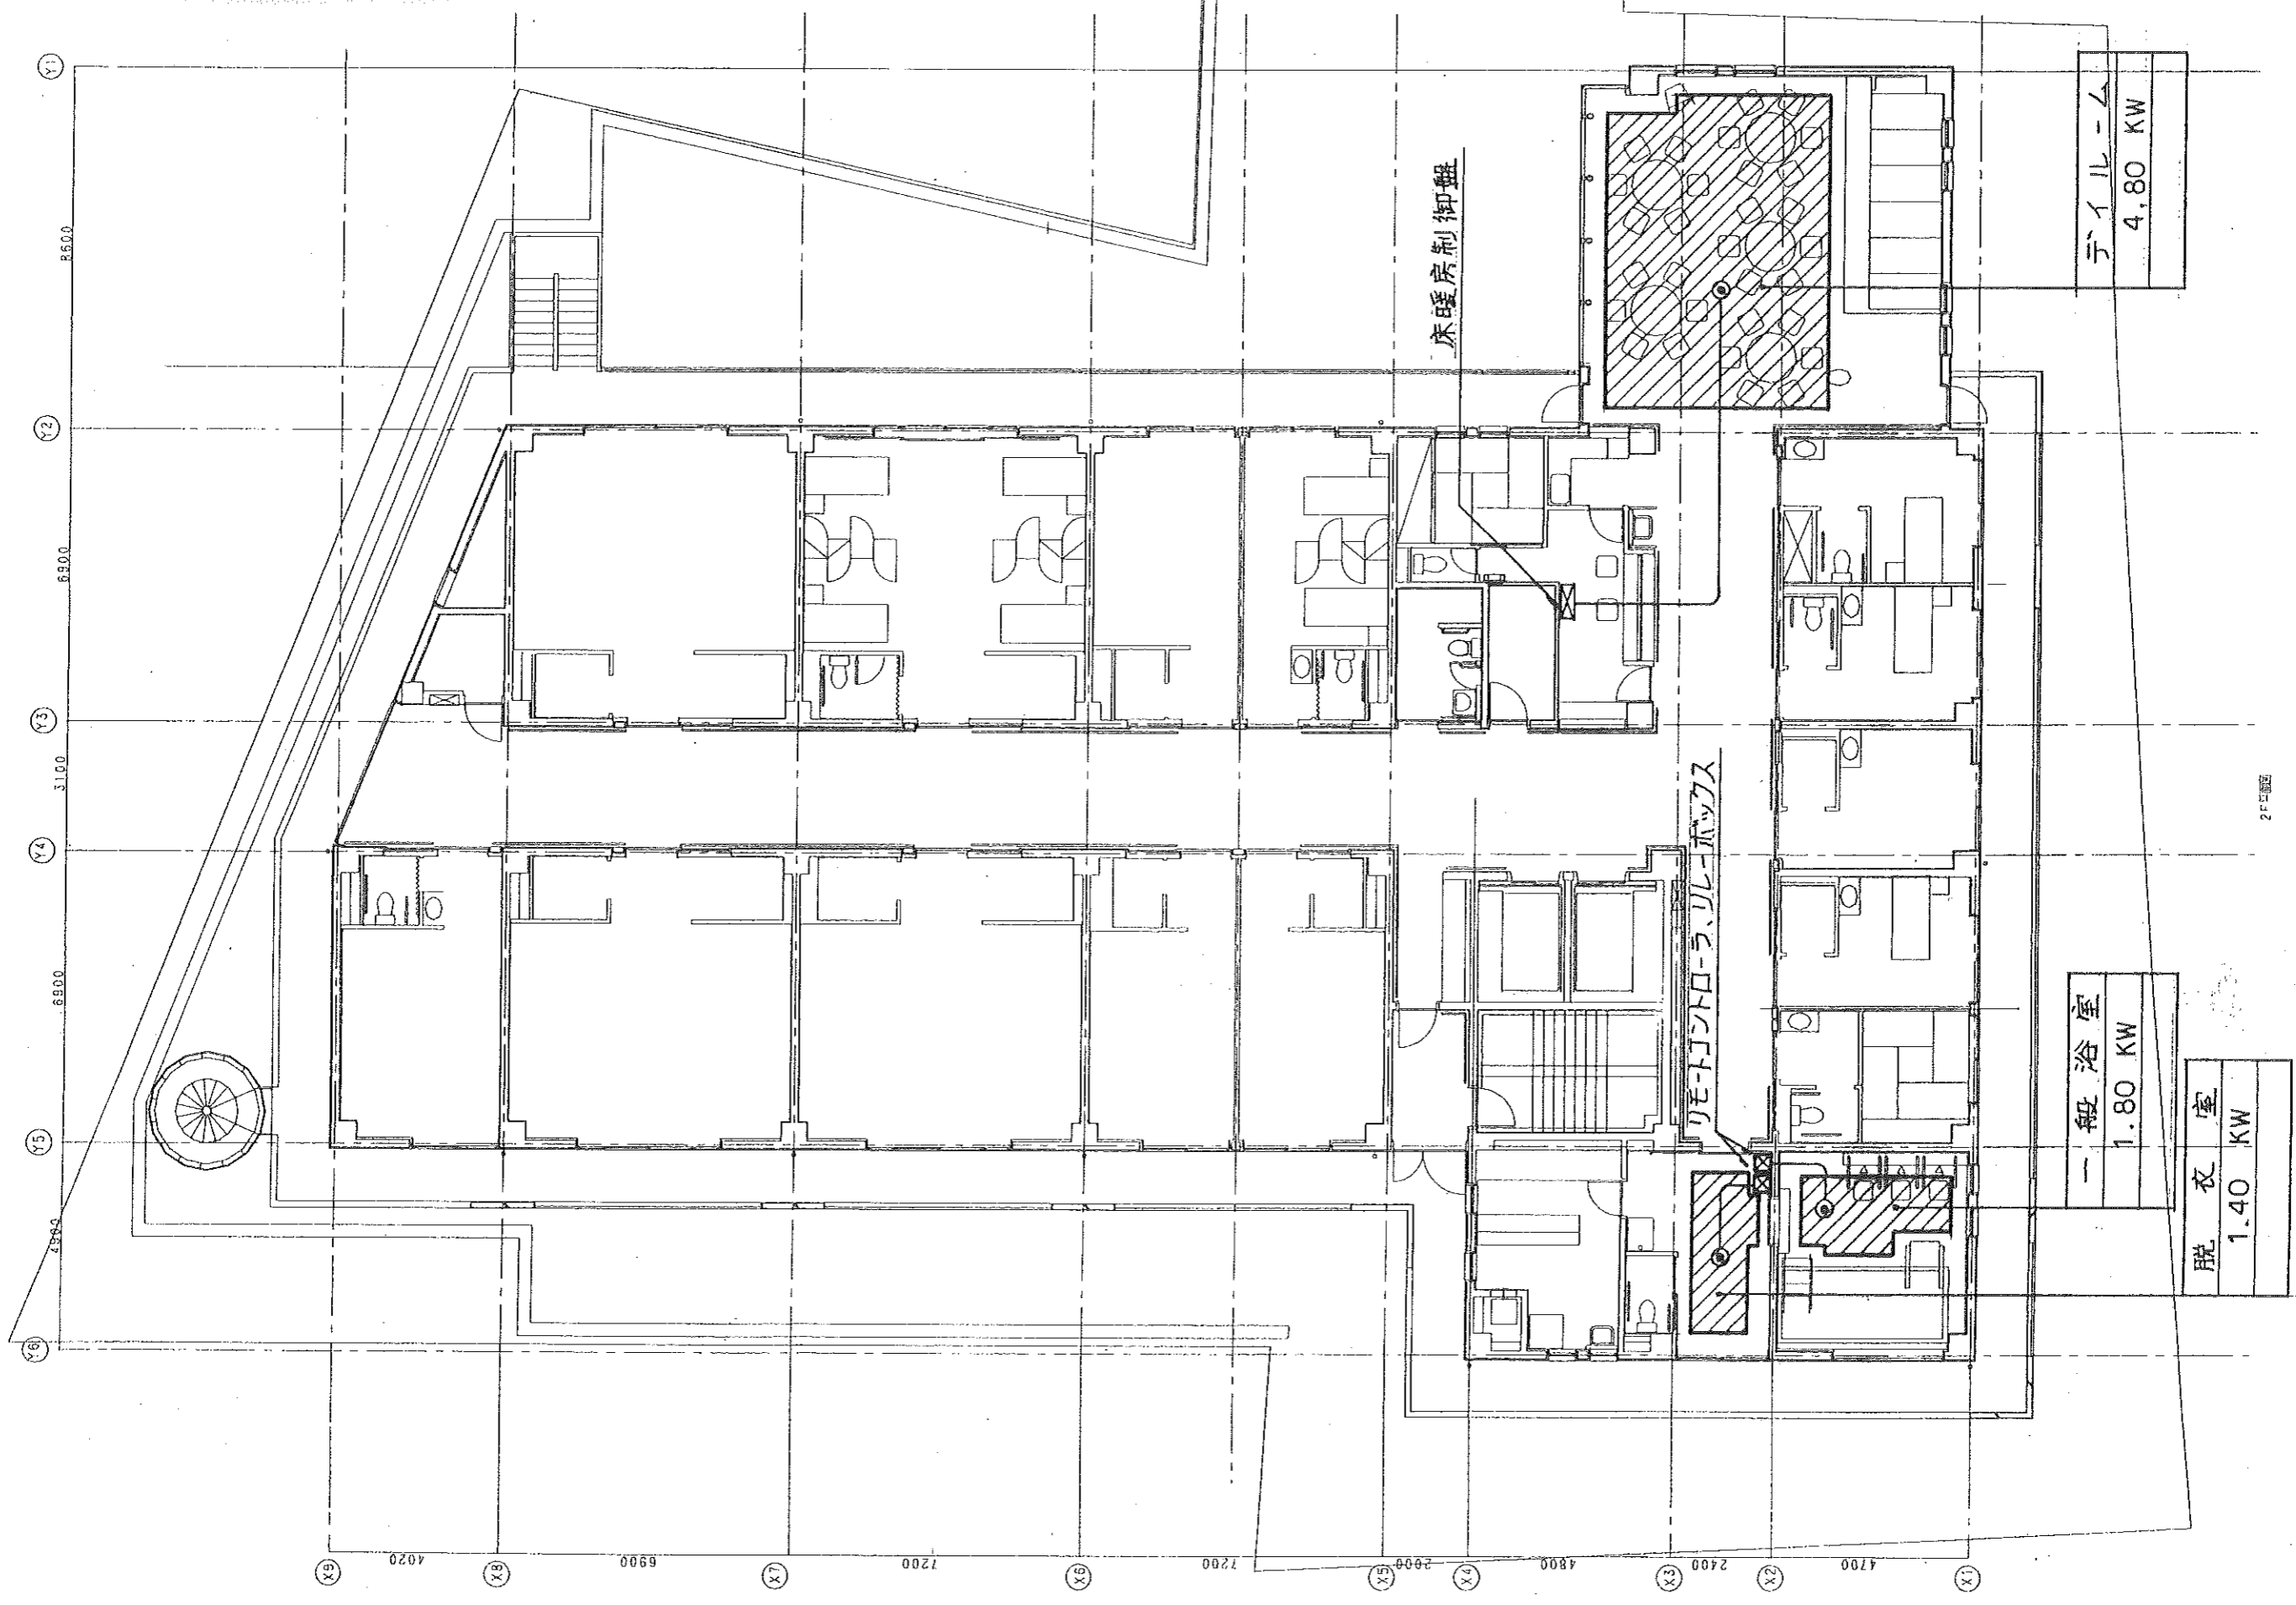

一般浴室	1.80 KW
------	---------

脱衣室	1.40 KW
-----	---------

テイルーム	4.80 KW
-------	---------

ARCHITECT

株式会社 石原・山口計画研究所

1級建築士事務所 東京都知事登録

第27890号

2階床暖房設備図